



ESTADO DA PARAÍBA
PREFEITURA MUNICIPAL DE MULUNGU

EDITAL

CONCORRÊNCIA ELETRÔNICA Nº 002/2025
PROCESSO ADM. 2025.06.061

O MUNICÍPIO DE MULUNGU, TORNA PÚBLICO, PARA CONHECIMENTO DOS INTERESSADOS, QUE A PREFEITURA MUNICIPAL REALIZARÁ LICITAÇÃO NA MODALIDADE **CONCORRÊNCIA**, NA FORMA **ELETRÔNICA**, NOS TERMOS DA LEI Nº 14.133/2021, DA LEI COMPLEMENTAR Nº 123/2006, E DECRETOS MUNICIPAIS Nº 012/2025 E 013/2025 E DAS EXIGÊNCIAS ESTABELECIDAS NESTE EDITAL.

Data da sessão: 24/07/2025

Horário: 09:01hs

Local: Portal de Compras Públicas – www.portaldecompraspublicas.com.br

Critério de Julgamento: Menor preço Global

Modo de disputa: Aberto.

Regime de Execução: Empreitada Por preço Global

Publicidade: A publicidade do edital será realizada através do Portal Nacional de Contratações Públicas (PNCP), Imprensa Oficial do Município e Portal da Transparência do Município e Jornal de grande circulação, nos termos do Decreto Municipal n.º 012/2025.

Prazo Mínimo: Será respeitado o prazo mínimo de 10 dias úteis entre a veiculação do extrato do edital e a reunião de abertura do certame conforme disposto no Art. 55, II, "a" da Lei Federal n.º 14.133/2021.

1. DO OBJETO.

1.1 O objeto da presente licitação é a escolha da proposta mais vantajosa para **Contratação de empresa de engenharia para execução de pavimentação asfáltica das ruas Projetada 09 e Avenida Maciel Onofre 04 a 08, no município de Mulungu-PB.**, conforme condições, quantidades e exigências estabelecidas neste Edital e seus anexos.

1.2 O critério de julgamento adotado será o **menor preço GLOBAL**, considerado o menor dispêndio para a Administração, nos termos do art. 34 da Lei nº 14.133/2021, e observadas as exigências contidas neste Edital e seus Anexos quanto às especificações do objeto.

2. DOS RECURSOS ORÇAMENTÁRIOS

As despesas para atender a esta licitação estão programadas em dotação orçamentária própria, prevista no orçamento da União para o exercício de 2025, na classificação abaixo: 02.06-SECRETARIA DE INFRAESTRUTURA E URBANISMO – 26.782.2011.1065-RECAPEAMENTO ASFÁLTICO - 4.4.90.51.00-OBRA E INSTALAÇÕES e **CONTRATO DE REAPASSE Nº 1087861-51/2023/ CONVÊNIO Nº 944656/23 do MINISTÉRIO DAS CIDADES.**

3. DO CREDENCIAMENTO.

3.1. O Credenciamento é o nível básico do registro cadastral no **PORTAL DE COMPRAS PÚBLICAS** que permite a participação dos interessados na modalidade LICITATÓRIA CONCORRÊNCIA, em sua FORMA ELETRÔNICA.

3.2. O cadastro deverá ser feito no Portal de Compras Públicas, no sítio www.portaldecompraspublicas.com.br;



ESTADO DA PARAÍBA
PREFEITURA MUNICIPAL DE MULUNGU

3.3. O credenciamento junto ao provedor do sistema implica a responsabilidade do licitante ou de seu representante legal e a presunção de sua capacidade técnica para realização das transações inerentes a esta licitação.

3.4. O licitante responsabiliza-se exclusiva e formalmente pelas transações efetuadas em seu nome, assume como firmes e verdadeiras suas propostas e seus lances, inclusive os atos praticados diretamente ou por seu representante, excluída a responsabilidade do provedor do sistema ou do órgão ou entidade promotora da licitação por eventuais danos decorrentes de uso indevido das credenciais de acesso, ainda que por terceiros.

3.5. É de responsabilidade do cadastrado conferir a exatidão dos seus dados cadastrais no **PORTAL DE COMPRAS PUBLICAS** e mantê-los atualizados junto aos órgãos responsáveis pela informação, devendo proceder, imediatamente, à correção ou à alteração dos registros tão logo identifique incorreção ou aqueles se tornem desatualizados.

3.5.1. A não observância do disposto no subitem anterior poderá ensejar desclassificação no momento da habilitação.

4. DA PARTICIPAÇÃO NA CONCORRÊNCIA.

4.1. Poderão participar desta Concorrência interessados cujo ramo de atividade seja compatível com o objeto desta licitação, e que estejam com Credenciamento regular no **PORTAL DE COMPRAS PUBLICAS**.

4.2. Será concedido tratamento favorecido para as microempresas e empresas de pequeno porte, para as sociedades cooperativas mencionadas no artigo 34 da Lei nº 11.488/2007, para o microempreendedor individual - MEI, nos limites previstos da Lei Complementar nº 123/2006, no artigo 4º da Lei nº 14.133/2021 e Decreto Municipal nº. 013/2025.

4.3. Não poderão participar desta licitação os interessados:

4.3.1. Proibidos de participar de licitações e celebrar contratos administrativos, na forma da legislação vigente;

4.3.2. Que não atendam às condições deste Edital e seu(s) anexo(s);

4.3.3. Estrangeiros que não tenham representação legal no Brasil com poderes expressos para receber citação e responder administrativa ou judicialmente;

4.3.4. Que se enquadrem nas vedações previstas no artigo 14 da Lei Federal nº 14.133/2021;

4.3.5. Organizações da Sociedade Civil de Interesse Público - OSCIP, atuando nessa condição (Acórdão nº 746/2014-TCU-Plenário).

4.3.6. Em consórcio ou coligação de empresas, haja vista que o objeto possui baixa complexidade, bem como, não é de grande vulto (art.6º, XXII da Lei Federal nº 14.133/2021), conforme Acórdãos TCU nº 1.405/2006, 1.453/2009, - Plenário e nº 1.102/2009.

4.4. Como condição para participação na concorrência, a licitante assinalará “sim” ou “não” em campo próprio do sistema eletrônico, relativo às seguintes declarações:

4.4.1. Que cumpre (*conforme o caso*) os requisitos estabelecidos no artigo 3º da Lei Complementar nº 123/2006, estando apta a usufruir do tratamento favorecido estabelecido em seus arts. 42 a 49 e que não celebrou contratos com a Administração Pública cujos valores extrapolem a receita bruta máxima admitida para fins de enquadramento como empresa de pequeno porte;



ESTADO DA PARAÍBA
PREFEITURA MUNICIPAL DE MULUNGU

4.4.2. Que está ciente e concorda com as condições contidas no Edital e seus anexos;

4.4.3. Que cumpre os requisitos para a habilitação definidos no Edital e que a proposta apresentada está em conformidade com as exigências editalícias;

4.4.4. Que inexistem fatos impeditivos para sua habilitação no certame, ciente da obrigatoriedade de declarar ocorrências posteriores;

4.4.5. Que não emprega menor de 18 anos em trabalho noturno, perigoso ou insalubre e não emprega menor de 16 anos, salvo menor, a partir de 14 anos, na condição de aprendiz, nos termos do artigo 7º, XXXIII, da Constituição Federal de 1998;

4.4.6. Que a proposta foi elaborada de forma independente;

4.4.7. Que não possui, em sua cadeia produtiva, empregados executando trabalho degradante ou forçado, observando o disposto nos incisos III e IV do art. 1º e no inciso III do art. 5º da Constituição Federal;

4.4.8. Que cumpre com a reserva de cargos prevista em lei para pessoa com deficiência ou para reabilitado da Previdência Social e que atenda às regras de acessibilidade previstas na legislação, conforme disposto no art. 93 da Lei nº 8.213/1991.

4.5. A declaração falsa relativa ao cumprimento de qualquer condição sujeitará o licitante às sanções previstas em lei e neste Edital.

5. DA APRESENTAÇÃO DA PROPOSTA

5.1. Na presente licitação, a fase de habilitação sucederá as fases de apresentação de propostas e lances e de julgamento. (Art. 17, Lei Federal nº 14.133/2021).

5.1 Os licitantes encaminharão, exclusivamente por meio do sistema eletrônico, proposta com a descrição do objeto ofertado e o preço, até a data e o horário estabelecidos para abertura da sessão pública, quando, então, encerrar-se-á automaticamente a etapa de envio.

5.2 O envio da proposta, ocorrerá por meio de chave de acesso e senha.

5.3 Incumbirá ao licitante acompanhar as operações no sistema eletrônico durante a sessão pública da Concorrência, ficando responsável pelo ônus decorrente da perda de negócios, diante da inobservância de quaisquer mensagens emitidas pelo sistema ou de sua desconexão.

5.4 Até a abertura da sessão pública, os licitantes poderão retirar ou substituir a proposta e os documentos de habilitação anteriormente inseridos no sistema.

5.5 Não será estabelecida, nessa etapa do certame, ordem de classificação entre as propostas apresentadas, o que somente ocorrerá após a realização dos procedimentos de negociação e julgamento da proposta.

5.6 Os documentos que compõem a proposta do licitante melhor classificado somente serão disponibilizados para avaliação do Agente de Contratação e para acesso público após o encerramento do envio de lances.

6 DO PREENCHIMENTO DA PROPOSTA.

6.1 O licitante enviará sua proposta mediante o preenchimento, no sistema eletrônico, em especial os campos:

6.1.1 Valor unitário e total, em moeda corrente nacional;



ESTADO DA PARAÍBA
PREFEITURA MUNICIPAL DE MULUNGU

6.1.2 Descrição detalhada do objeto, contendo as informações similares ao item 1 deste edital.

6.2 Todas as especificações do objeto contidas na proposta vinculam a Contratada.

6.3 Nos valores propostos estarão inclusos todos os custos operacionais, encargos previdenciários, trabalhistas, tributários, sociais, comerciais e quaisquer outros que incidam direta ou indiretamente na execução da obra.

6.4 A proposta apresentada deverá contemplar o valor total dos custos da contratação, inclusive aqueles estimados para as ocorrências de fatos geradores.

6.5 A apresentação das propostas implica obrigatoriedade do cumprimento das disposições nelas contidas, em conformidade com o que dispõe o Projeto básico, assumindo o proponente o compromisso de executar a obra nos seus termos, bem como de fornecer mão de obra, materiais, equipamentos, ferramentas e utensílios necessários, em quantidades e qualidades adequadas à perfeita execução contratual, promovendo, quando requerido, sua substituição.

6.6 Os preços ofertados, tanto na proposta inicial, quanto na etapa de lances, serão de exclusiva responsabilidade do licitante, não lhe assistindo o direito de pleitear qualquer alteração, sob alegação de erro, omissão ou qualquer outro pretexto.

6.7 O prazo de validade da proposta não será inferior a **90 (noventa) dias**, a contar da data de sua apresentação.

6.8 Os licitantes devem respeitar os preços máximos estabelecidos nas normas de regência de contratações públicas, quando participarem de licitações públicas.

6.9 O descumprimento das regras supramencionadas pela Administração por parte dos contratados pode ensejar a responsabilização pelos órgãos de controle e, após o devido processo legal, gerar as seguintes consequências: assinatura de prazo para a adoção das medidas necessárias ao exato cumprimento da lei ou condenação dos agentes públicos responsáveis e da empresa contratada ao pagamento dos prejuízos ao erário, caso verificada a ocorrência de superfaturamento por sobrepreço na execução do contrato.

7 DA ABERTURA DA SESSÃO, CLASSIFICAÇÃO DAS PROPOSTAS E FORMULAÇÃO DE LANCES.

7.1 A abertura da presente licitação dar-se-á em sessão pública, por meio de sistema eletrônico, na data, horário e local indicados neste Edital.

7.2 A Agente de Contratação verificará as propostas apresentadas, desclassificando, desde logo, aquelas que não estejam em conformidade com os requisitos estabelecidos neste Edital, contenham vícios insanáveis ou não apresentem as especificações técnicas exigidas no edital, conforme art. 59 da Lei nº 14.133/2021.

7.2.1 Também será desclassificada a proposta que identifique o licitante.

7.2.2 A desclassificação será sempre fundamentada e registrada no sistema, com acompanhamento em tempo real por todos os participantes.

7.2.3 A não desclassificação da proposta não impede o seu julgamento definitivo em sentido contrário, levado a efeito na fase de aceitação.



ESTADO DA PARAÍBA
PREFEITURA MUNICIPAL DE MULUNGU

7.3 O sistema ordenará automaticamente as propostas classificadas, sendo que somente estas participarão da fase de lances.

7.4 O sistema disponibilizará campo próprio para troca de mensagens entre o Agente de Contratação e os licitantes.

7.5 Iniciada a etapa competitiva, os licitantes deverão encaminhar lances exclusivamente por meio do sistema eletrônico, sendo imediatamente informados do seu recebimento e do valor consignado no registro.

7.5.1 O lance deverá ser ofertado de acordo com o tipo de licitação indicada no preâmbulo deste Edital.

7.6 Os licitantes poderão oferecer lances sucessivos, observando o horário fixado para abertura da sessão e as regras estabelecidas no Edital.

7.7 O licitante somente poderá oferecer lance **de valor inferior** ao último por ele ofertado e registrado pelo sistema.

7.8 O intervalo mínimo de diferença de valores entre os lances, que incidirá tanto em relação aos lances intermediários quanto em relação à proposta que cobrir a melhor oferta deverá ser de **R\$ 100 (cem reais)**.

7.9 Será adotado para o envio de lances na licitação o **modo de disputa aberto**, em que os licitantes apresentarão lances públicos e sucessivos, com prorrogações.

7.10 A etapa de lances da sessão pública terá duração de dez minutos e, após isso, será prorrogada automaticamente pelo sistema quando houver lance ofertado nos últimos dois minutos do período de duração da sessão pública.

7.11 A prorrogação automática da etapa de lances, de que trata o item anterior, será de dois minutos e ocorrerá sucessivamente sempre que houver lances enviados nesse período de prorrogação, inclusive no caso de lances intermediários.

7.12 Não havendo novos lances na forma estabelecida nos itens anteriores, a sessão pública encerrar-se-á automaticamente.

7.13 Encerrada a fase competitiva sem que haja a prorrogação automática pelo sistema, poderá o Agente de Contratação, assessorado pela equipe de apoio, justificadamente, admitir o reinício da sessão pública de lances, em prol da consecução do melhor preço.

5.15. Em caso de falha no sistema, os lances em desacordo com os subitens anteriores deverão ser desconsiderados pelo Agente de Contratação.

7.14 Não serão aceitos dois ou mais lances de mesmo valor, prevalecendo aquele que for recebido e registrado primeiro.

7.15 Durante o transcurso da sessão pública, os licitantes serão informados, em tempo real, do valor do menor lance registrado, vedada a identificação do licitante.

7.16 No caso de desconexão com o Agente de Contratação, no decorrer da etapa competitiva da Concorrência, o sistema eletrônico poderá permanecer acessível aos licitantes para a recepção dos lances.

7.17 Quando a desconexão do sistema eletrônico para o Agente de Contratação persistir por tempo superior a dez minutos, a sessão pública será suspensa e terá reinício somente após comunicação expressa do Agente de Contratação aos participantes do certame, publicada no <http://www.portaldecompraspublicas.com.br>, quando serão divulgadas data e hora para a sua reabertura. E será reiniciada somente após decorridas vinte e



ESTADO DA PARAÍBA
PREFEITURA MUNICIPAL DE MULUNGU

quatro horas da comunicação do fato pelo Agente de Contratação aos participantes, no sítio eletrônico utilizado para divulgação.

7.18 Caso o licitante não apresente lances, concorrerá com o valor de sua proposta.

7.19 Em relação as microempresas e empresas de pequeno porte, uma vez encerrada a etapa de lances, será efetivada a verificação automática, junto à Receita Federal, do porte da entidade empresarial. O sistema identificará em coluna própria as microempresas e empresas de pequeno porte participantes, procedendo à comparação com os valores da primeira colocada, se esta for empresa de maior porte, assim como das demais classificadas, para o fim de aplicar-se o disposto nos arts. 44 e 45 da LC nº 123/2006 e alterações posteriores.

7.20 Nessas condições, as propostas de microempresas e empresas de pequeno porte que se encontrarem na faixa de até 10% (dez por cento) acima da melhor proposta ou melhor lance serão consideradas empatadas com a primeira colocada.

7.21 A melhor classificada nos termos do item anterior terá o direito de encaminhar uma última oferta para desempate, obrigatoriamente em valor inferior ao da primeira colocada, no prazo de 5 (cinco) minutos controlados pelo sistema, contados após a comunicação automática para tanto.

7.22 Caso a microempresa ou a empresa de pequeno porte melhor classificada desista ou não se manifeste no prazo estabelecido, serão convocadas as demais licitantes microempresa e empresa de pequeno porte que se encontrem naquele intervalo de 10% (dez por cento), na ordem de classificação, para o exercício do mesmo direito, no prazo estabelecido no subitem anterior.

7.23 No caso de equivalência dos valores apresentados pelas microempresas e empresas de pequeno porte que se encontrem nos intervalos estabelecidos nos subitens anteriores, será realizado sorteio entre elas para que se identifique aquela que primeiro poderá apresentar melhor oferta.

7.24 Quando houver propostas beneficiadas com as margens de preferência em relação ao produto estrangeiro, o critério de desempate será aplicado exclusivamente entre as propostas que fizerem jus às margens de preferência, conforme regulamento.

7.25 A ordem de apresentação pelos licitantes é utilizada como um dos critérios de classificação, de maneira que só poderá haver empate entre propostas iguais (não seguidas de lances), ou entre lances finais da fase fechada do modo de disputa aberto e fechado.

7.26 Em caso de empate entre duas ou mais propostas, serão utilizados os seguintes critérios de desempate, nesta ordem:

7.26.1 disputa final, hipótese em que os licitantes empatados poderão apresentar nova proposta em ato contínuo à classificação;

7.26.2 avaliação do desempenho contratual prévio dos licitantes;

7.26.3 desenvolvimento pelo licitante de ações de equidade entre homens e mulheres no ambiente de trabalho, conforme regulamento;

7.26.4 desenvolvimento pelo licitante de programa de integridade, conforme orientações dos órgãos de controle;

7.27 Persistindo o empate, será assegurada preferência, sucessivamente, aos bens e serviços produzidos ou prestados por:



ESTADO DA PARAÍBA
PREFEITURA MUNICIPAL DE MULUNGU

7.27.1 empresas estabelecidas no território do Estado ou do Distrito Federal do órgão ou entidade da Administração Pública estadual ou distrital licitante ou, no caso de licitação realizada por órgão ou entidade de Município, no território do Estado em que este se localize;

7.27.2 empresas brasileiras;

7.27.3 empresas que invistam em pesquisa e no desenvolvimento de tecnologia no País;

7.27.4 empresas que comprovem a prática de mitigação, nos termos da Lei nº 12.187/2009.

7.28 Encerrada a etapa de envio de lances da sessão pública, o Agente de Contratação poderá encaminhar, pelo sistema eletrônico, contraproposta ao licitante que tenha apresentado o melhor preço, para que seja obtida melhor proposta, vedada a negociação em condições diferentes das previstas neste Edital.

7.28.1 A negociação será realizada por meio do sistema, podendo ser acompanhada pelos demais licitantes.

7.28.2 O Agente de Contratação solicitará ao licitante melhor classificado que, no prazo de **24 (vinte e quatro) horas**, envie a proposta adequada ao último lance ofertado após a negociação realizada, acompanhada, se for o caso, dos documentos complementares, quando necessários à confirmação daqueles exigidos neste Edital e já apresentados.

7.29 Após a negociação do preço (se houver), o Agente de Contratação iniciará a fase de aceitação e julgamento da proposta, nos termos do item 9.

8. DO ENCAMINHAMENTO DA PROPOSTA VENCEDORA.

8.1 A proposta final do licitante declarado vencedor deverá ser encaminhada no prazo de **24 (vinte e quatro) horas** a contar da solicitação do Agente de Contratação no sistema eletrônico e deverá conter:

8.1.1 Ser redigida em língua portuguesa, digitada, em uma via, sem emendas, rasuras, entrelinhas ou ressalvas, devendo a última folha ser assinada e as demais rubricadas, conforme modelo constante no **ANEXO IV**;

8.1.2 Cronograma Físico-Financeiro com base no fornecido neste edital **ANEXO II**;

8.1.3 Apresentar Planilha de Quantitativos e Preços devidamente ajustada ao lance vencedor nos formatos **PDF e EXCEL**, preenchida com seus respectivos custos unitários e globais, como a totalização por item e geral, conforme orçamento base fornecido neste edital (**ANEXO II**), bem como o detalhamento dos encargos sociais e BDI nos formatos PDF e EXCEL, **COMPOSIÇÃO DE PREÇOS UNITÁRIOS** conforme modelo constante nos **ANEXOS II** (de acordo com a Súmula nº 258 – TCU);

8.1.3.1 Na Planilha de Quantitativos e Preços preenchida pelo licitante **NÃO** deverá constar preço unitário para os itens com quantitativo igual a zero, nem tampouco deverá ser apresentada composição de preços unitários para os referidos itens, sob pena de **DECLASSIFICAÇÃO** da licitante que descumprir a presente determinação;

8.1.4 Declaração de que assume inteira responsabilidade pela Execução dos Serviços objeto deste Edital, e de que os mesmos serão iniciados no prazo máximo de 05 (cinco) dias, contados da data de emissão da Ordem de Serviços, devidamente assinada pelo Representante legal da licitante, conforme modelo presente no **ANEXO XII**;



ESTADO DA PARAÍBA
PREFEITURA MUNICIPAL DE MULUNGU

8.1.5 Declaração, assinada pelo Representante Legal da licitante, de que nos preços unitários propostos estão incluídos todos os custos de Materiais, Mão-de-Obra, Transporte, Carga e Descarga de Materiais, Leis Sociais, Tributos, Administração, Lucros e quaisquer outros Encargos que incidam sobre os serviços a executar, conforme modelo presente no **ANEXO IV**;

8.1.6 Declaração devidamente assinada pelo Representante legal de que disponibilizará equipamentos de EPI's, EPC's, conforme modelo presente no **ANEXO XVII**;

8.1.7 Declaração assinada pelo Representante legal que manterá um técnico devidamente habilitado pelo CREA ou CAU, para o acompanhamento permanente dos serviços, conforme modelo presente no **ANEXO VIII**;

8.1.8 Declaração assinada pelo Representante legal de que a proposta foi elaborada de forma independente nos termos do **ANEXO XIX**.

8.1.9 Conter a indicação do banco, número da conta e agência do licitante vencedor, para fins de pagamento.

8.2 Os documentos constantes nos subitens 8.1.1, 8.1.2, 8.1.3 deverão ser apresentados contendo o nome do concorrente, identificação do Responsável Técnico, ou do profissional habilitado, com o número da carteira do CREA ou CAU e assinatura do mesmo, conforme Lei Federal n.º 5.194 de 24.12.66. Como também a assinatura do representante legal da empresa.

8.3 A proposta final deverá ser documentada nos autos e será levada em consideração no decorrer da execução do contrato e aplicação de eventual sanção à Contratada, se for o caso.

8.3.1 Todas as especificações do objeto contidas na proposta, tais como marca, modelo, tipo, fabricante e procedência, vinculam a Contratada.

8.4 Os preços deverão ser expressos em moeda corrente nacional, o valor unitário em algarismos e o valor global em algarismos e por extenso.

8.4.1 Ocorrendo divergência entre os preços unitários e o preço global, prevalecerão os primeiros; no caso de divergência entre os valores numéricos e os valores expressos por extenso, prevalecerão estes últimos.

8.5 A oferta deverá ser firme e precisa, limitada, rigorosamente, ao objeto deste Edital, sem conter alternativas de preço ou de qualquer outra condição que induza o julgamento a mais de um resultado, sob pena de desclassificação.

8.6 A proposta deverá obedecer aos termos deste Edital e seus Anexos, não sendo considerada aquela que não corresponda às especificações ali contidas ou que estabeleça vínculo à proposta de outro licitante.

9 DA ACEITABILIDADE DA PROPOSTA VENCEDORA.

9.1 Encerrada a etapa de negociação, o Agente de Contratação examinará a proposta classificada em primeiro lugar quanto à adequação ao objeto e à compatibilidade do preço em relação ao máximo estipulado para contratação neste Edital e em seus anexos.

9.2 A análise da exequibilidade da proposta de preços deverá ser realizada com o auxílio da Planilha de Custos e Formação de Preços, a ser preenchida pelo licitante em relação à sua proposta final, conforme anexo deste Edital.



ESTADO DA PARAÍBA
PREFEITURA MUNICIPAL DE MULUNGU

9.3 A inexecutabilidade dos valores referentes a itens isolados da Planilha de Custos e Formação de Preços não caracteriza motivo suficiente para a desclassificação da proposta, desde que não contrariem exigências legais.

9.4 Será desclassificada a proposta que contiver vício insanável; que não obedecer às especificações técnicas contidas no Projeto Básico pormenorizadas no edital ou apresentarem desconformidade com exigências do ato convocatório;

9.5 Será desclassificada ainda a proposta ou o lance vencedor, que apresentar preço final superior ao preço máximo fixado (Acórdão nº 1455/2018 -TCU - Plenário), ou que apresentar preço manifestamente inexequível.

9.5.1 Considera-se inexequível a proposta de preços ou menor lance que for insuficiente para a cobertura dos custos da contratação, apresente preços global ou unitários simbólicos, irrisórios ou de valor zero, incompatíveis com os preços dos insumos e salários de mercado, acrescidos dos respectivos encargos, ainda que o ato convocatório da licitação não tenha estabelecido limites mínimos, exceto quando se referirem a materiais e instalações de propriedade do próprio licitante, para os quais ele renuncie a parcela ou à totalidade da remuneração.

9.6 Em contratação de serviços de engenharia, além das disposições acima, a análise de exequibilidade e sobrepreço considerará o seguinte:

9.6.1 No regime de empreitada por preço unitário, a caracterização do sobrepreço se dará pela superação do valor global estimado e pela superação de custo unitário tido como relevante **conforme art. 59, § 3º da Lei Federal n.º 14.133/2021**, nos termos da planilha anexa ao edital;

9.6.2 No caso de serviços de engenharia, serão consideradas inexequíveis as propostas cujos valores forem inferiores a 75% (setenta e cinco por cento) do valor orçado pela Administração, independentemente do regime de execução.

9.6.3 Será exigida garantia adicional do licitante vencedor cuja proposta for inferior a 85% (oitenta e cinco por cento) do valor orçado pela Administração, equivalente à diferença entre este último e o valor da proposta, sem prejuízo das demais garantias exigíveis de acordo com a Lei.

9.7 Qualquer interessado poderá requerer que se realizem diligências para aferir a exequibilidade e a legalidade das propostas, devendo apresentar as provas ou os indícios que fundamentam a suspeita;

9.8 Se houver indícios de inexecutabilidade da proposta de preço, ou em caso da necessidade de esclarecimentos complementares, poderão ser efetuadas diligências para que a licitante comprove a exequibilidade da proposta.

9.9 Todos os dados informados pelo licitante em sua planilha deverão refletir com fidelidade os custos especificados e a margem de lucro pretendida.

9.10 A mera existência de erro material ou de omissão na planilha de custos e de formação de preços da licitante não enseja, necessariamente, a desclassificação antecipada da sua proposta, devendo a Administração promover diligência junto ao interessado para a correção das falhas, sem permitir, contudo, a alteração do valor global originalmente proposto (**parágrafo único, art. 53 do Decreto Municipal n.º 013/2025**).

9.10.1 O ajuste de que trata este dispositivo se limita a sanar erros ou falhas que não alterem a substância das propostas;

9.11 Para fins de análise da proposta quanto ao cumprimento das especificações do objeto, poderá ser colhida a manifestação escrita do setor requisitante do serviço ou da área especializada no objeto.



ESTADO DA PARAÍBA
PREFEITURA MUNICIPAL DE MULUNGU

9.12 Na hipótese de necessidade de suspensão da sessão pública para a realização de diligências, com vistas ao saneamento das propostas, a sessão pública somente poderá ser reiniciada mediante aviso prévio no sistema com, no mínimo, **vinte e quatro horas de antecedência**, e a ocorrência será registrada em ata;

9.13 O Agente de Contratação poderá convocar o licitante para enviar documento digital complementar, por meio de funcionalidade disponível no sistema, no prazo de **02 (duas) horas**, sob pena de não aceitação da proposta.

9.13.1 O prazo estabelecido poderá ser prorrogado pelo Agente de Contratação por solicitação escrita e justificada do licitante, formulada antes de findo o prazo, e formalmente aceita pelo Agente de Contratação.

9.14 Se a proposta ou lance vencedor for desclassificado, o Agente de Contratação examinará a proposta ou lance subsequente, e, assim sucessivamente, na ordem de classificação.

9.15 Havendo necessidade, o Agente de Contratação suspenderá a sessão, informando no “chat” a nova data e horário para a sua continuidade.

9.16 O Agente de Contratação poderá encaminhar, por meio do sistema eletrônico, contraproposta ao licitante que apresentou o lance mais vantajoso, com o fim de negociar a obtenção de melhor preço, vedada a negociação em condições diversas das previstas neste Edital.

9.16.1 Também nas hipóteses em que o Agente de Contratação não aceitar a proposta e passar à subsequente, poderá negociar com o licitante para que seja obtido preço melhor.

9.16.2 A negociação será realizada por meio do sistema, podendo ser acompanhada pelos demais licitantes.

9.17 No caso das microempresas e empresas de pequeno porte, sempre que a proposta não for aceita, e antes de o Agente de Contratação passar à subsequente, haverá nova verificação, pelo sistema, da eventual ocorrência do empate ficto, previsto nos artigos 44 e 45 da LC nº 123/ 2006, seguindo-se a disciplina antes estabelecida, se for o caso.

9.18 Encerrada a análise quanto à aceitação da proposta, o Agente de Contratação verificará a habilitação do licitante, observado o disposto neste Edital.

10 DA HABILITAÇÃO E SUA FORMA DE APRESENTAÇÃO

10.1 COMO CONDIÇÃO PRÉVIA AO EXAME DA DOCUMENTAÇÃO DE HABILITAÇÃO DO LICITANTE DETENTOR DA PROPOSTA CLASSIFICADA EM PRIMEIRO LUGAR, O AGENTE DE CONTRATAÇÃO VERIFICARÁ O EVENTUAL DESCUMPRIMENTO DAS CONDIÇÕES DE PARTICIPAÇÃO, ESPECIALMENTE QUANTO À EXISTÊNCIA DE SANÇÃO QUE IMPEÇA A PARTICIPAÇÃO NO CERTAME OU A FUTURA CONTRATAÇÃO, MEDIANTE A CONSULTA AOS DOCUMENTOS INSERIDOS NO PORTAL DE COMPRAS PÚBLICAS, E AINDA NOS SEGUINTE CADASTROS:

10.1.1 Cadastro Nacional de Empresas Inidôneas e Suspensas – CEIS e o e o Cadastro Nacional de Empresas Punidas – CNEP (www.portaldatransparencia.gov.br/);

10.1.2 Cadastro Nacional de Condenações Cíveis por Atos de Improbidade Administrativa, mantido pelo Conselho Nacional de Justiça (www.cnj.jus.br/improbidade_adm/consultar_requerido.php).

10.1.3 Lista de Inidôneos, mantida pelo Tribunal de Contas da União – TCU <https://contas.tcu.gov.br/ords/f?p=1660:3:0>



ESTADO DA PARAÍBA
PREFEITURA MUNICIPAL DE MULUNGU

10.1.4 No Cadastro Municipal de Fornecedores sancionados, que constem restrições ao direito de participar de licitações ou de celebrar contratos com a administração pública municipal.

10.1.5 A consulta aos cadastros será realizada em nome da empresa licitante e também de seu sócio majoritário, por força do artigo 12 da Lei nº 8.429/1992, que prevê, dentre as sanções impostas ao responsável pela prática de ato de improbidade administrativa, a proibição de contratar com o Poder Público, inclusive por intermédio de pessoa jurídica da qual seja sócio majoritário.

10.1.5.1 A tentativa de burla será verificada por meio dos vínculos societários, linhas de fornecimento similares, dentre outros.

10.1.6 Constatada a existência de sanção, o Agente de Contratação reputará o licitante inabilitado, por falta de condição de participação.

10.1.7 No caso de inabilitação, haverá nova verificação, pelo sistema, da eventual ocorrência do empate ficto, previsto nos arts. 44 e 45 da Lei Complementar nº 123/2006, seguindo-se a disciplina antes estabelecida para aceitação da proposta subsequente.

10.2 Caso atendida as condições prévias de participação e habilitação do licitante, o agente de contratação solicitará por meio eletrônico (Portal de Compras Públicas), em formato digital, no prazo de 03 (três) horas, prorrogável por igual período, contado da solicitação do Agente de Contratação a apresentação do SICAF nos documentos por ele abrangidos (Instrução Normativa SEGES/ME nº 73, de 30 de setembro de 2022) e/ou os documentos de habilitação listadas nos itens 10.7 a 10.11 apenas do licitante classificado em primeiro lugar.

10.2.1 É dever do licitante manter atualizados documentos de habilitação exigidos no edital, para que estejam vigentes quando solicitado pelo agente de contratação, ou encaminhar, em conjunto com a apresentação da proposta, a respectiva documentação atualizada.

10.2.2 Após a entrega dos documentos para habilitação, não será permitida a substituição ou a apresentação de novos documentos, salvo em sede de diligência (Lei 14.133/21, art. 64), nos seguintes casos:

10.2.3 Complementação de informações acerca dos documentos já apresentados pelos licitantes e desde que necessária para apurar fatos existentes à época da abertura do certame; e

10.2.4 Atualização de documentos cuja validade tenha expirado após a data de recebimento das propostas;

10.3 Havendo a necessidade de envio de documentos de habilitação complementares, necessários à confirmação daqueles exigidos neste Edital e já apresentados, o licitante será convocado a encaminhá-los, em formato digital, via sistema, no prazo de **02 (duas)** horas sob pena de inabilitação.

10.4 Somente haverá a necessidade de comprovação do preenchimento de requisitos mediante apresentação dos documentos originais não-digitais quando houver dúvida em relação à integridade do documento digital.

10.5 Não serão aceitos documentos de habilitação com indicação de CNPJ/CPF diferentes, salvo aqueles legalmente permitidos.

10.6 Se o licitante for a matriz, todos os documentos deverão estar em nome da matriz, e se o licitante for a filial, todos os documentos deverão estar em nome da filial, exceto aqueles documentos que, pela própria natureza, comprovadamente, forem emitidos somente em nome da matriz.

10.6.1 Serão aceitos registros de CNPJ de licitante matriz e filial com diferenças de números de documentos pertinentes ao CND e ao CRE/FGTS, quando for comprovada a centralização do recolhimento dessas contribuições.



ESTADO DA PARAÍBA
PREFEITURA MUNICIPAL DE MULUNGU

10.7 HABILITAÇÃO JURÍDICA:

10.7.1 No caso de empresário individual: inscrição no Registro Público de Empresas Mercantis, a cargo da Junta Comercial da respectiva sede;

10.7.2 Em se tratando de microempreendedor individual – MEI: Certificado da Condição de Microempreendedor Individual - CCMEI, cuja aceitação ficará condicionada à verificação da autenticidade no sítio www.portaldoeempreendedor.gov.br;

10.7.3 No caso de sociedade empresária ou empresa individual de responsabilidade limitada - EIRELI: ato constitutivo, estatuto ou contrato social em vigor, devidamente registrado na Junta Comercial da respectiva sede, acompanhado de documento comprobatório de seus administradores;

10.7.4 Inscrição no Registro Público de Empresas Mercantis onde opera, com averbação no Registro onde tem sede a matriz, no caso de ser o participante sucursal, filial ou agência;

10.7.5 No caso de sociedade simples: inscrição do ato constitutivo no Registro Civil das Pessoas Jurídicas do local de sua sede, acompanhada de prova da indicação dos seus administradores;

10.7.6 No caso de cooperativa: ata de fundação e estatuto social em vigor, com a ata da assembleia que o aprovou, devidamente arquivado na Junta Comercial ou inscrito no Registro Civil das Pessoas Jurídicas da respectiva sede, bem como o registro de que trata o art. 107 da Lei nº 5.764, de 1971;

10.7.7 No caso de empresa ou sociedade estrangeira em funcionamento no País: decreto de autorização;

10.7.8 Os documentos acima deverão estar acompanhados de todas as alterações ou da consolidação respectiva;

10.8 HABILITAÇÃO FISCAL, SOCIAL E TRABALHISTA:

10.8.1 Prova de inscrição no Cadastro Nacional de Pessoas Jurídicas (CNPJ) ou no Cadastro de Pessoas Físicas (CPF), conforme o caso, expedida em até 90 (noventa) dias da data de abertura do certame;

10.8.2 Prova de inscrição no cadastro de contribuintes estadual e/ou municipal, se houver relativo ao domicílio ou sede do licitante, pertinente ao seu ramo de atividade e compatível com o objeto contratual;

10.8.3 Prova de regularidade fiscal perante a Fazenda Nacional, mediante apresentação de certidão expedida conjuntamente pela Secretaria da Receita Federal do Brasil (RFB) e pela Procuradoria-Geral da Fazenda Nacional (PGFN), referente a todos os créditos tributários federais e à Dívida Ativa da União (DAU) por elas administrados, inclusive aqueles relativos à Seguridade Social, nos termos da Portaria Conjunta nº 1.751, de 02/10/2014, do Secretário da Receita Federal do Brasil e da Procuradora-Geral da Fazenda Nacional.

10.8.4 Prova de regularidade com o Fundo de Garantia do Tempo de Serviço (FGTS);

10.8.5 Prova de inexistência de débitos inadimplidos perante a justiça do trabalho, mediante a apresentação de certidão negativa ou positiva com efeito de negativa, nos termos do Título VII-A da Consolidação das Leis do Trabalho, aprovada pelo Decreto-Lei nº 5.452/1943, (Certidão Negativa de Débito Trabalhista - CNDT) em acordo com a Lei nº 12.440 de 7 de julho de 2011;

10.8.6 Prova de regularidade junto à Fazenda Estadual, através da Certidão Negativa conjunta junto aos Tributos Estaduais, emitida pela Secretaria da Fazenda Estadual onde a empresa for sediada;



ESTADO DA PARAÍBA
PREFEITURA MUNICIPAL DE MULUNGU

10.8.7 Prova de regularidade junto à Fazenda Municipal, através da Certidão Negativa junto aos Tributos Municipais, emitida pela Secretaria da Fazenda Municipal onde a empresa for sediada;

10.8.8 Caso o licitante detentor do menor preço seja qualificado como microempresa ou empresa de pequeno porte deverá apresentar toda a documentação exigida para efeito de comprovação de regularidade fiscal, mesmo que esta apresente alguma restrição, sob pena de inabilitação.

10.9 HABILITAÇÃO ECONÔMICO-FINANCEIRA.

10.9.1 Certidão Negativa de falência, de concordata, de recuperação judicial ou extrajudicial (Lei nº 11.101/2005), expedida pelo distribuidor da sede da empresa, datado dos últimos 30 (trinta) dias, ou que esteja dentro do prazo de validade expresso na própria Certidão;

10.10.1.1 Caso a referida certidão não abranja Processo Judicial Eletrônico, quando já implantados na Comarca da sede da licitante, deverá ser apresentada também certidão negativa desses processos, conforme Despacho 130/2018 – CGM;

10.10.1.2 No caso de certidão positiva de recuperação judicial ou extrajudicial, o licitante deverá apresentar a comprovação de que o respectivo plano de recuperação foi acolhido judicialmente, na forma do art. 58, da Lei n.º 11.101, de 09 de fevereiro de 2005, sob pena de inabilitação, devendo, ainda, comprovar todos os demais requisitos de habilitação;

10.9.2 Balanço patrimonial e demonstrações contábeis dos **02 (dois) últimos exercícios sociais**, já exigíveis, que comprovem a boa situação financeira da empresa, vedada a sua substituição por balancetes ou balanços provisórios, podendo ser atualizados por índices oficiais quando encerrado há mais de 3 (três) meses da data de apresentação da proposta;

10.9.2.1 As empresas criadas no exercício financeiro da licitação deverão atender a todas as exigências da habilitação e ficarão autorizadas a substituir os demonstrativos contábeis pelo balanço de abertura;

10.9.2.2 Os documentos referidos no subitem 10.10.2 limitar-se-ão ao último exercício, já exigíveis, no caso de a pessoa jurídica ter sido constituída há menos de 2 (dois) anos;

10.9.2.3 É admissível o balanço intermediário, se decorrer de lei ou contrato social/estatuto social;

10.9.2.4 Caso o licitante seja cooperativa, tais documentos deverão ser acompanhados da última auditoria contábil-financeira, conforme dispõe o artigo 112 da Lei nº 5.764, de 1971, ou de uma declaração, sob as penas da lei, de que tal auditoria não foi exigida pelo órgão fiscalizador;

10.9.2.5 O Balanço Patrimonial também poderá ser disponibilizado, mediante via impressa, por meio da Escrituração Contábil Digital – ECD, desde que comprovada a transmissão desta à Receita Federal do Brasil, por meio da apresentação do Termo de Autenticação (recibo gerado pelo Sistema Público de Escrituração Digital - SPED).

10.9.3 A comprovação da situação financeira da empresa será constatada mediante obtenção de índices de Liquidez Geral (LG), Solvência Geral (SG) e Liquidez Corrente (LC), superiores a 1 (um) resultantes da aplicação das fórmulas:

$$LG = \frac{\text{Ativo Circulante} + \text{Realizável a Longo Prazo}}{\text{Passivo Circulante} + \text{Passivo Não Circulante}}$$

$$SG = \frac{\text{Ativo Total}}{\text{Passivo Circulante} + \text{Passivo Não Circulante}}$$



ESTADO DA PARAÍBA
PREFEITURA MUNICIPAL DE MULUNGU

$$LC = \frac{\text{Ativo Circulante}}{\text{Passivo Circulante}}$$

10.9.4 As empresas que apresentarem resultado inferior ou igual a 1 (um) em qualquer dos índices de Liquidez Geral (LG), Solvência Geral (SG) e Liquidez Corrente (LC), deverão comprovar, considerados os riscos para a Administração, e, a critério da autoridade competente, o capital mínimo ou o patrimônio líquido mínimo de 10% (dez por cento) do valor estimado da contratação.

10.10 QUALIFICAÇÃO TÉCNICA.

10.10.1 Certidão de Registro do CREA – Conselho Regional de Engenharia e Agronomia ou CAU, conforme art. 67 da Lei Federal n.º 14.133/2021, combinado com o Art. 69 da Lei 5.194/66, da sede da licitante, da empresa e seus responsáveis técnicos. Sendo a sede da empresa de outras Unidades da Federação, deverá apresentar a certidão de registro ou visto do CREA ou CAU/PB no ato da assinatura do contrato.

10.10.2 COMPROVAÇÃO DE CAPACIDADE TÉCNICO-PROFISSIONAL

10.10.2.1 Comprovação de que possui em seu quadro, até a data da recepção dos envelopes, Profissional, detentor de Atestado e/ou Registro de Responsabilidade Técnica acompanhado de CAT (Certidão de Acervo Técnico) emitida pelo CREA ou CAU, para execução de serviços com características semelhantes ao objeto deste certame licitatório, escolhidos com base nos projetos de arquitetura e engenharia e descritos a seguir, constante dos autos:

- a) **EXECUÇÃO DE PAVIMENTO COM APLICAÇÃO DE CONCRETO ASFÁLTICO, CAMADA DE BINDER - EXCLUSIVE CARGA E TRANSPORTE. AF_11/2019;**
- b) **EXECUÇÃO DE PAVIMENTO COM APLICAÇÃO DE CONCRETO ASFÁLTICO, CAMADA DE ROLAMENTO - EXCLUSIVE CARGA E TRANSPORTE. AF_11/2019.**

10.10.2.1.1 A comprovação exigida acima dar-se-á através da apresentação de cópia de carteira de trabalho do profissional que comprove a condição de que pertence ao quadro da licitante, de contrato social que demonstre a condição de sócio do profissional, contrato de prestação de serviços ou, ainda, da declaração de contratação futura do profissional responsável, acompanhada da anuência deste profissional e com cópia de um documento que comprove a assinatura do mesmo.

10.11.3 COMPROVAÇÃO DE CAPACIDADE TÉCNICO-OPERACIONAL

10.11.3.1 Apresentação de atestado de Capacidade Técnica emitido por pessoa jurídica de direito público ou privado, em nome da empresa licitante, acompanhado da CAT (Certidão de Acervo Técnico) do responsável técnico emitida pelo CREA ou CAU por execução de atividades compatíveis ao objeto deste certame licitatório, conforme a seguir:

- a) **EXECUÇÃO DE PAVIMENTO COM APLICAÇÃO DE CONCRETO ASFÁLTICO, CAMADA DE BINDER - EXCLUSIVE CARGA E TRANSPORTE. AF_11/2019, mínimo de 96 m³;**
- b) **EXECUÇÃO DE PAVIMENTO COM APLICAÇÃO DE CONCRETO ASFÁLTICO, CAMADA DE ROLAMENTO - EXCLUSIVE CARGA E TRANSPORTE. AF_11/2019, mínimo de 128 m³.**

10.11.3.1.1 Será admitida, para fins de comprovação de quantitativo mínimo, a apresentação e o somatório de diferentes atestados executados de forma concomitante.



ESTADO DA PARAÍBA
PREFEITURA MUNICIPAL DE MULUNGU

10.11.3.1.2 Os atestados de capacidade técnica poderão ser apresentados em nome da matriz ou da filial da empresa licitante.

10.11.3.2 Apresentar declaração formal de disponibilidade dos equipamentos, máquinas, materiais e mão de obra especializada para cumprimento do objeto da licitação, **conforme modelo anexo XVIII**.

10.11 DECLARAÇÕES

10.11.1 Declaração que tomou conhecimento de todas as informações e das condições, bem como recebeu todos os documentos necessários para o cumprimento das obrigações objeto da Licitação, nos termos do art. 67, VI da Lei n.º 14.133/21, devidamente assinada pelo Representante legal da licitante, conforme Modelo do **ANEXO VI**.

10.11.2 Com base do § 2º, art. 62 da Lei Federal n.º 14.133/2021, o licitante poderá realizar visita técnica no local da obra, devendo apresentar declaração conforme **ANEXO IX** deste Edital, juntamente com os documentos de habilitação em envelope lacrado.

10.11.3 A visita ao local da obra ficará de responsabilidade da licitante, o qual poderá se entender necessário, requerer acompanhamento de servidor da Secretaria de Planejamento, no horário das 08:00 as 12:00 e das 14:00 as 18:00 horas de segunda a sexta feira, não sendo necessário a identificação do licitante.

10.11.4 A visita ao local da obra poderá ser realizada até um dia antes da abertura dos envelopes de habilitação;

10.11.5 Caso a licitante não queira ou não possa realizar a visita técnica, deverá apresentar, em substituição a Declaração de Visita Técnica, a DECLARAÇÃO DE NÃO VISITA TÉCNICA assinada pelo Representante legal da licitante e/ou Responsável técnicos e/ou Procurador munido de instrumento de mandado (procuração), conforme modelo do **ANEXO X** do Edital;

10.11.6 Declaração que não emprega menor de dezoito anos em trabalho noturno, perigoso ou insalubre e não emprega menor de dezesseis anos, salvo na condição de aprendiz, a partir de quatorze anos, para fins de cumprimento do disposto no artigo 7º, XXXIII, da Constituição Federal de 1998, conforme modelo **ANEXO VII**.

10.11.7 Declaração de inexistência de fato impeditivo, conforme **ANEXO XI** do Edital.

10.11.8 Declaração de que é Microempresa ou Empresa de Pequeno Porte, caso se enquadre nessa situação, anexando o comprovante do Termo de Opção do SIMPLES ou LUCRO PRESUMIDO, expedido pela Receita Federal ou Certidão expedida pela Junta Comercial, (indicar o local da sede ou domicílio da licitante, onde for o registro) emitida no máximo até 12 (doze) meses antes da data da licitação para que essa possa gozar dos benefícios previstos no Capítulo V da Lei Complementar nº 123, de 14/12/2006, conforme **ANEXO XIII** do Edital.

10.11.9 Declaração de Destinação de Resíduos em obediência a Resolução CONAMA nº 307 de 05/07/2002, conforme **ANEXO XIV** do Edital.

10.11.10 Declaração de que a empresa não está inserida em nenhuma das vedações constantes no artigo 14da Lei Federal n.º 14.133/2021, conforme modelo do **ANEXO XV** do Edital.

10.11.11 Declaração de cadastro de Fornecedores no sistema de registro cadastral unificado disponível no Portal Nacional de Contratações Públicas (PNCP), caso sagre-se vencedora da licitação, conforme **ANEXO XVI** do Edital.

10.11.12 Quaisquer documentos assinados pelo responsável técnico e/ou representante legal, tanto para fins de habilitação quanto para classificação, deverão estar acompanhados por documento de identificação legal dos mesmos.

10.12 A existência de restrição relativamente à regularidade fiscal e trabalhista não impede que a licitante qualificada como microempresa ou empresa de pequeno porte seja declarada vencedora, uma vez que atenda a todas as demais exigências do edital.

10.13.1 A declaração do vencedor acontecerá no momento imediatamente posterior à fase de habilitação.

10.13 Caso a proposta mais vantajosa seja ofertada por licitante qualificada como microempresa ou empresa de pequeno porte, e uma vez constatada a existência de alguma restrição no que tange à regularidade fiscal e trabalhista, a mesma será convocada para, no prazo de 5 (cinco) dias úteis, após a declaração do vencedor,



ESTADO DA PARAÍBA
PREFEITURA MUNICIPAL DE MULUNGU

comprovar a regularização. O prazo poderá ser prorrogado por igual período, a critério da administração pública, quando requerida pelo licitante, mediante apresentação de justificativa.

10.14 A não-regularização fiscal e trabalhista no prazo previsto no subitem anterior acarretará a inabilitação do licitante, sem prejuízo das sanções previstas neste Edital, sendo facultada a convocação dos licitantes remanescentes, na ordem de classificação. Se, na ordem de classificação, seguir-se outra microempresa, empresa de pequeno porte ou sociedade cooperativa com alguma restrição na documentação fiscal e trabalhista, será concedido o mesmo prazo para regularização.

10.15 Havendo necessidade de analisar minuciosamente os documentos exigidos, o Agente de Contratação suspenderá a sessão, informando no “chat” a nova data e horário para a continuidade da mesma.

10.16 Será inabilitado o licitante que não comprovar sua habilitação, seja por não apresentar quaisquer dos documentos exigidos, ou apresentá-los em desacordo com o estabelecido neste Edital.

10.17 Nos itens não exclusivos a microempresas e empresas de pequeno porte, em havendo inabilitação, haverá nova verificação, pelo sistema, da eventual ocorrência do empate ficto, previsto nos artigos 44 e 45 da LC nº 123/2006, seguindo-se a disciplina antes estabelecida para aceitação da proposta subsequente.

10.18 Constatado o atendimento às exigências de habilitação fixadas no Edital, o licitante será declarado vencedor.

11 DOS RECURSOS.

11.1 Declarado o vencedor e decorrida a fase de regularização fiscal e trabalhista da licitante qualificada como microempresa ou empresa de pequeno porte, se for o caso, deverá o licitante interessado manifestar, imediatamente, a sua intenção de recorrer, em campo próprio do sistema.

11.2 O recorrente terá, a partir de então, o prazo 3 (três) dias úteis para apresentar as razões, pelo sistema eletrônico, ficando os demais licitantes, desde logo, intimados para, querendo, apresentarem contrarrazões também pelo sistema eletrônico, em outros 3 (três) dias úteis, que começarão a contar do término do prazo do recorrente, sendo-lhes assegurada vista imediata dos elementos indispensáveis à defesa de seus interesses

11.3 O acolhimento do recurso invalida tão somente os atos insuscetíveis de aproveitamento.

11.4 Os autos do processo permanecerão com vista franqueada aos interessados, no endereço constante neste Edital.

12 DA REABERTURA DA SESSÃO PÚBLICA.

12.1 A sessão pública poderá ser reaberta:

12.1.1 Nas hipóteses de provimento de recurso que leve à anulação de atos anteriores à realização da sessão pública precedente ou em que seja anulada a própria sessão pública, situação em que serão repetidos os atos anulados e os que dele dependam.

12.1.2 Quando houver erro na aceitação do preço melhor classificado ou quando o licitante declarado vencedor não assinar o contrato, não retirar o instrumento equivalente ou não comprovar a regularização fiscal e trabalhista, nos termos do art. 43, §1º da LC nº 123/2006. Nessas hipóteses, serão adotados os procedimentos imediatamente posteriores ao encerramento da etapa de lances.

12.2 Todos os licitantes remanescentes deverão ser convocados para acompanhar a sessão reaberta.



ESTADO DA PARAÍBA
PREFEITURA MUNICIPAL DE MULUNGU

12.2.1 A convocação se dará por meio do sistema eletrônico (“chat”), ou e-mail, ou de acordo com a fase do procedimento licitatório.

12.2.2 A convocação feita por e-mail dar-se-á de acordo com os dados contidos no **CADASTRO DO PORTAL DE COMPRAS PUBLICAS**, sendo responsabilidade do licitante manter seus dados cadastrais atualizados.

13 DA ADJUDICAÇÃO E HOMOLOGAÇÃO.

13.1 Julgados os recursos, constatada a regularidade dos atos praticados, a Autoridade Superior adjudicará e homologará a licitação.

14 DA GARANTIA DE EXECUÇÃO.

14.1 Não será exigida a prestação de garantia na presente contratação.

15 DO TERMO DE CONTRATO

15.1 Após a homologação da licitação, em sendo realizada a contratação, será firmado Termo de Contrato.

15.2 O adjudicatário terá o prazo de 03 dias úteis, contados a partir da data de sua convocação, para assinar o Termo de Contrato, sob pena de decair do direito à contratação, sem prejuízo das sanções previstas neste Edital.

15.2.1. Alternativamente à convocação para comparecer perante o órgão ou entidade para a assinatura do Termo de Contrato, a Administração poderá encaminhá-lo para assinatura da Adjudicatária, mediante correspondência postal com aviso de recebimento (AR) ou meio eletrônico, para que seja assinado ou aceito no prazo de 03 dias úteis, a contar da data de seu recebimento.

15.2.2. O prazo previsto no subitem anterior poderá ser prorrogado, por igual período, por solicitação justificada do adjudicatário e aceita pela Administração

15.3. O prazo de vigência da contratação é o estabelecido na minuta de contrato anexo a este edital.

15.4. Previamente à contratação a Administração realizará consultas para identificar possível suspensão temporária de participação em licitação, no âmbito do órgão ou entidade, proibição de contratar com o Poder Público, bem como ocorrências impeditivas indiretas, observado o disposto no art. 29, da Instrução Normativa nº 03/2018, e nos termos do art. 6º, III, da Lei nº 10.522/2002, consulta prévia ao CADIN.

15.5. Na assinatura do contrato, será exigida a comprovação das condições de habilitação consignadas neste Edital, as quais deverão ser mantidas pelo licitante durante a vigência do contrato.

15.5.1. Na hipótese de irregularidade, o contratado deverá regularizar a sua situação perante o cadastro no prazo de até 05 (cinco) dias úteis, sob pena de aplicação das penalidades previstas no edital e anexos.

15.6. Na hipótese de o vencedor da licitação não comprovar as condições de habilitação consignadas no edital ou se recusar a assinar o contrato, a Administração, sem prejuízo da aplicação das sanções das demais cominações legais cabíveis a esse licitante, poderá convocar outro licitante, respeitada a ordem de classificação, para, após a comprovação dos requisitos para habilitação, analisada a proposta e eventuais documentos complementares e, feita a negociação, assinar o contrato.



ESTADO DA PARAÍBA
PREFEITURA MUNICIPAL DE MULUNGU

16 DO REAJUSTAMENTO EM SENTIDO GERAL.

16.1 As regras acerca do reajustamento em sentido geral do valor contratual são as estabelecidas na minuta de contrato, anexo a este Edital.

17 DO RECEBIMENTO DO OBJETO E DA FISCALIZAÇÃO.

17.1 Os critérios de recebimento e aceitação do objeto e de fiscalização estão previstos na minuta de contrato anexo a este edital.

18 DAS OBRIGAÇÕES DA CONTRATANTE E DA CONTRATADA.

18.1 As obrigações da Contratante e da Contratada são as estabelecidas na minuta de contrato anexo a este edital.

19 DO PAGAMENTO.

19.1 As regras acerca do pagamento são as estabelecidas na minuta de contrato anexo a este Edital.

20 DAS SANÇÕES ADMINISTRATIVAS.

20.1 Comete infração administrativa, nos termos da Lei nº 14.133, de 2021, o contratado que:

- a) der causa à inexecução parcial do contrato;
- b) der causa à inexecução parcial do contrato que cause grave dano à Administração ou ao funcionamento dos serviços públicos ou ao interesse coletivo;
- c) der causa à inexecução total do contrato;
- d) ensejar o retardamento da execução objeto da contratação sem motivo justificado;
- e) apresentar documentação falsa ou prestar declaração falsa durante a execução do contrato;
- f) praticar ato fraudulento na execução do contrato;
- g) comportar-se de modo inidôneo ou cometer fraude de qualquer natureza;
- h) praticar ato lesivo previsto no art. 5º da Lei nº 12.846, de 1º de agosto de 2013.

20.2. Serão aplicadas ao contratado que incorrer nas infrações acima descritas as seguintes sanções:

- a) **Advertência**, quando o contratado der causa à inexecução parcial do contrato, sempre que não se justificar a imposição de penalidade mais grave (art. 156, §2º, da Lei nº 14.133, de 2021);
- b) **Impedimento de licitar e contratar**, quando praticadas as condutas descritas nas alíneas “b”, “c” e “d” do subitem acima deste Contrato, sempre que não se justificar a imposição de penalidade mais grave (art. 156, § 4º, da Lei nº 14.133, de 2021);
- c) Declaração de inidoneidade para licitar e contratar, quando praticadas as condutas descritas nas alíneas “e”, “f”, “g” e “h” do subitem acima deste Contrato, bem como nas alíneas “b”, “c” e “d”, que justifiquem a imposição de penalidade mais grave (art. 156, §5º, da Lei nº 14.133, de 2021).

d) Multa:

- d.1 Moratória de 0,05% (cinco centésimos por cento) por dia de atraso injustificado sobre o valor da parcela inadimplida, até o limite de 25 (vinte cinco) dias;
- d.2 Moratória de 0,07% (sete centésimos por cento) do valor total do contrato por dia de atraso injustificado, até o máximo de 2% (dois por cento), pela inobservância do prazo fixado para apresentação, suplementação ou reposição da garantia.



ESTADO DA PARAÍBA
PREFEITURA MUNICIPAL DE MULUNGU

d.3 Compensatória, para as infrações descritas nas alíneas “e” a “h” do subitem 20.1, de 5% a 10% do valor do Contrato.

d.4 Compensatória, para a inexecução total do contrato prevista na alínea “c” do subitem 20.1, de 1% a 3% do valor do Contrato.

d.5 Para infração descrita na alínea “b” do subitem 20.1, a multa será de 1,5% a 3% do valor do Contrato.

d.6 Para infrações descritas na alínea “d” do subitem 20.1, a multa será de 0,05% a 2% do valor do Contrato.

d.7 Para a infração descrita na alínea “a” do subitem 20.1, a multa será de 1% a 3% do valor do Contrato, ressalvada a situação prevista no item 20.2 “a”.

20.3 O atraso superior a 25 (vinte e cinco) dias autoriza a Administração a promover a extinção do contrato por descumprimento ou cumprimento irregular de suas cláusulas, conforme dispõe o inciso I do art. 137 da Lei n. 14.133, de 2021.

20.4. A aplicação das sanções previstas neste Contrato não exclui, em hipótese alguma, a obrigação de reparação integral do dano causado ao Contratante (art. 156, §9º, da Lei nº 14.133, de 2021)

20.5. Todas as sanções previstas neste Contrato poderão ser aplicadas cumulativamente com a multa (art. 156, §7º, da Lei nº 14.133, de 2021).

20.5.1. Antes da aplicação da multa será facultada a defesa do interessado no prazo de 15 (quinze) dias úteis, contado da data de sua intimação (art. 157, da Lei nº 14.133, de 2021)

20.5.2. Se a multa aplicada e as indenizações cabíveis forem superiores ao valor do pagamento eventualmente devido pelo Contratante ao Contratado, além da perda desse valor, a diferença será descontada da garantia prestada ou será cobrada judicialmente (art. 156, §8º, da Lei nº 14.133, de 2021).

20.5.3. Previamente ao encaminhamento à cobrança judicial, a multa poderá ser recolhida administrativamente no prazo máximo de 30 (trinta) dias, a contar da data do recebimento da comunicação enviada pela autoridade competente.

20.6. A aplicação das sanções realizar-se-á em processo administrativo que assegure o contraditório e a ampla defesa ao Contratado, observando-se o procedimento previsto no caput e parágrafos do art. 158 da Lei nº 14.133, de 2021, para as penalidades de impedimento de licitar e contratar e de declaração de inidoneidade para licitar ou contratar.

20.7. Na aplicação das sanções serão considerados (art. 156, §1º, da Lei nº 14.133, de 2021):

- a) a natureza e a gravidade da infração cometida;
- b) as peculiaridades do caso concreto;
- c) as circunstâncias agravantes ou atenuantes;
- d) os danos que dela provierem para o Contratante;
- e) a implantação ou o aperfeiçoamento de programa de integridade, conforme normas e orientações dos órgãos de controle.

20.8. Os atos previstos como infrações administrativas na Lei nº 14.133, de 2021, ou em outras leis de licitações e contratos da Administração Pública que também sejam tipificados como atos lesivos na Lei nº 12.846, de 2013, serão apurados e julgados conjuntamente, nos mesmos autos, observados o rito procedimental e autoridade competente definidos na referida Lei (art. 159).

20.9. A personalidade jurídica do Contratado poderá ser desconsiderada sempre que utilizada com abuso do direito para facilitar, encobrir ou dissimular a prática dos atos ilícitos previstos neste Contrato ou para provocar confusão patrimonial, e, nesse caso, todos os efeitos das sanções aplicadas à pessoa jurídica serão estendidos aos seus administradores e sócios com poderes de administração, à pessoa jurídica sucessora ou à empresa do mesmo ramo com relação de coligação ou controle, de fato ou de direito, com o Contratado, observados, em todos os casos, o contraditório, a ampla defesa e a obrigatoriedade de análise jurídica prévia (art. 160, da Lei nº 14.133, de 2021)

20.10. O Contratante deverá, no prazo máximo de 15 (quinze) dias úteis, contado da data de aplicação da sanção, informar e manter atualizados os dados relativos às sanções por ela aplicadas, para fins de publicidade no Cadastro Nacional de Empresas Inidôneas e Suspensas (Ceis) e no Cadastro Nacional de Empresas Punidas (Cnep), instituídos no âmbito do Poder Executivo Federal. (Art. 161, da Lei nº 14.133, de 2021)

20.11. As sanções de impedimento de licitar e contratar e declaração de inidoneidade para licitar ou contratar são passíveis de reabilitação na forma do art. 163 da Lei nº 14.133/21.

20.12. Os débitos do contratado para com a Administração contratante, resultantes de multa administrativa e/ou indenizações, não inscritos em dívida ativa, poderão ser compensados, total ou parcialmente, com os créditos



ESTADO DA PARAÍBA
PREFEITURA MUNICIPAL DE MULUNGU

devidos pelo referido órgão decorrentes deste mesmo contrato ou de outros contratos administrativos que o contratado possua com o mesmo órgão ora contratante, na forma da Instrução Normativa SEGES/ME nº 26, de 13 de abril de 2022.

21 DA IMPUGNAÇÃO AO EDITAL E DO PEDIDO DE ESCLARECIMENTO.

21.1 Até 03 (três) dias úteis antes da data designada para a abertura da sessão pública, qualquer pessoa poderá impugnar este Edital e/ou apresentar pedido de esclarecimento.

21.2 A **IMPUGNAÇÃO e/ou PEDIDO DE ESCLARECIMENTO DEVERÃO ser feitos EXCLUSIVAMENTE por FORMA ELETRÔNICA** no sistema www.portaldecompraspublicas.com.br.

21.3 A resposta à impugnação ou ao pedido de esclarecimento será divulgada no Portal de Compras Públicas no prazo de até 3 (três) dias úteis, limitado ao último dia útil anterior à data da abertura do certame.

21.4 Acolhida a impugnação, será definida e publicada nova data para a realização do certame.

21.5 As impugnações e pedidos de esclarecimentos não suspendem os prazos previstos no certame, salvo quando se amoldarem ao art. 55 parágrafo 1º, da Lei nº 14.133/2021.

21.5.1 A concessão de efeito suspensivo à impugnação é medida excepcional e deverá ser motivada pelo Agente de Contratação, nos autos do processo de licitação.

21.6 As respostas aos pedidos de esclarecimentos serão divulgadas pelo sistema e vincularão os participantes e a administração.

21.7 As respostas às impugnações e aos esclarecimentos solicitados, bem como outros avisos de ordem geral, serão cadastradas no sítio www.portaldecompraspublicas.com.br, sendo de responsabilidade dos licitantes, seu acompanhamento.

21.8 A petição de impugnação apresentada por empresa deve ser firmada por sócio, pessoa designada para a administração da sociedade empresária, ou procurador, e vir acompanhada, conforme o caso, de estatuto ou contrato social e suas posteriores alterações, se houver, do ato de designação do administrador, ou de procuração pública ou particular (instrumento de mandato com poderes para impugnar o Edital).

22 DAS DISPOSIÇÕES GERAIS.

22.1 Da sessão pública da Concorrência divulgar-se-á Ata no sistema eletrônico.

22.2 Não havendo expediente ou ocorrendo qualquer fato superveniente que impeça a realização do certame na data marcada, a sessão será automaticamente transferida para o primeiro dia útil subsequente, no mesmo horário anteriormente estabelecido, desde que não haja comunicação em contrário, pelo Agente de Contratação.

22.3 Todas as referências de tempo no Edital, no aviso e durante a sessão pública observarão o horário de Brasília – DF.

22.4 No julgamento das propostas e da habilitação, o Agente de Contratação poderá sanar erros ou falhas que não alterem a substância das propostas, dos documentos e sua validade jurídica, mediante despacho fundamentado, registrado em ata e acessível a todos, atribuindo-lhes validade e eficácia para fins de habilitação e classificação.

22.5 A homologação do resultado desta licitação não implicará direito à contratação.



ESTADO DA PARAÍBA
PREFEITURA MUNICIPAL DE MULUNGU

22.6 As normas disciplinadoras da licitação serão sempre interpretadas em favor da ampliação da disputa entre os interessados, desde que não comprometam o interesse da Administração, o princípio da isonomia, a finalidade e a segurança da contratação.

22.7 Os licitantes assumem todos os custos de preparação e apresentação de suas propostas e a Administração não será, em nenhum caso, responsável por esses custos, independentemente da condução ou do resultado do processo licitatório.

22.8 Na contagem dos prazos estabelecidos neste Edital e seus Anexos, excluir-se-á o dia do início e incluir-se-á o do vencimento. Só se iniciam e vencem os prazos em dias de expediente na Administração.

22.9 O desatendimento de exigências formais não essenciais não importará o afastamento do licitante, desde que seja possível o aproveitamento do ato, observados os princípios da isonomia e do interesse público.

22.10 O licitante é o responsável pela fidelidade e legitimidade das informações prestadas e dos documentos apresentados em qualquer fase da licitação.

22.10.1 A falsidade de qualquer documento apresentado ou a inverdade das informações nele contidas implicará a imediata desclassificação do proponente que o tiver apresentado, ou, caso tenha sido o vencedor, a rescisão do contrato ou do documento equivalente, sem prejuízo das demais sanções cabíveis.

22.11 Em caso de divergência entre disposições deste Edital e de seus anexos ou demais peças que compõem o processo, prevalecerá as deste Edital.

22.12 A Secretaria de Planejamento, poderá revogar este Concorrência por razões de interesse público decorrente de fato superveniente que constitua óbice manifesto e incontornável, ou anulá-lo por ilegalidade, de ofício ou por provocação de terceiros, salvo quando for viável a convalidação do ato ou do procedimento viciado, desde que observados os princípios da ampla defesa e contraditório.

22.13 A anulação da Concorrência induz à do contrato.

22.13.1. A anulação da licitação por motivo de ilegalidade não gera obrigação de indenizar.

22.14 É facultado à Autoridade Superior, em qualquer fase deste Concorrência, promover diligência destinada a esclarecer ou completar a instrução do processo, vedada a inclusão posterior de informação ou de documentos que deveriam ter sido apresentados para fins de classificação e habilitação.

22.15 O Edital está disponibilizado, na íntegra, no endereço eletrônico: www.portaldecompraspublicas.com.br, e também poderão ser lidos e/ou obtidos no endereço RUA JOÃO PESSOA, 182 - CENTRO - MULUNGU-PB, nos horários das 08h:00min as 12h:00min., o qual os autos do processo administrativo permanecerão com vista franqueada aos interessados.

22.16 Integram este Edital, para todos os fins e efeitos, os seguintes anexos:

ANEXO I - PROJETOS;

ANEXO II - PLANILHA ORÇAMENTÁRIA, CRONOGRAMA, COMP. BDI E ENCARGOS; SOCIAIS E COMPOSIÇÃO DE PREÇOS UNITÁRIOS;

ANEXO III MEMÓRIA DE CÁLCULO;

ANEXO IV MODELO DA PROPOSTA;

ANEXO V - MINUTA DO CONTRATO;

ANEXO VI - MODELO DE DECLARAÇÃO DE CIÊNCIA PARA CUMPRIMENTO DAS OBRIGAÇÕES OBJETO DA LICITAÇÃO;

ANEXO VII - MODELO DECLARAÇÃO MENOR;



ESTADO DA PARAÍBA
PREFEITURA MUNICIPAL DE MULUNGU

ANEXO VIII - MODELO DE DECLARAÇÃO DO RESPONSÁVEL TÉCNICO;
ANEXO IX – MODELO DE DECLARAÇÃO DE VISITA TÉCNICA;
ANEXO X - MODELO DE DECLARAÇÃO DE NÃO VISITA;
ANEXO XI - MODELO DE DECLARAÇÃO DE SUPERVENIÊNCIA DE FATO IMPEDITIVO;
ANEXO XII - MODELO DE DECLARAÇÃO DE INTEIRA RESPONSABILIDADE;
ANEXO XIII - MODELO DE DECLARAÇÃO DE EPP/ME;
ANEXO XIV - MODELO DE DECLARAÇÃO DE DESTINAÇÃO FINAL DE RESÍDUOS;
ANEXO XV - MODELO DE DECLARAÇÃO QUE NÃO INCIDE NAS VEDAÇÕES DO ART. 14º DA LEI DE LICITAÇÕES;
ANEXO XVI - MODELO DE DECLARAÇÃO DE CADASTRO NO PNCP;
ANEXO XVII – DECLARAÇÃO DE DISPONIBILIZAÇÃO DE EPI'S E EPC'S – PROPOSTA COMERCIAL;
ANEXO XVIII - DECLARAÇÃO DE DISPONIBILIDADE DE EQUIPAMENTOS, MÁQUINAS, MATERIAIS E MÃO DE OBRA ESPECIALIZADA;
ANEXO XIX - DECLARAÇÃO DE ELABORAÇÃO INDEPENDENTE DE PROPOSTA.

MULUNGU/PB, 08 de julho de 2025.

EDVALDO MATIAS DA COSTA
Membro de equipe de apoio



ESTADO DA PARAÍBA
PREFEITURA MUNICIPAL DE MULUNGU

ANEXO V – MINUTA DO CONTRATO ADMINISTRATIVO Nº ____/2025

**TERMO DE CONTRATO DE COMPRA Nº
...../...., QUE FAZEM ENTRE SI A
PREFEITURA MUNICIPAL DE MULUNGU-
PB E A EMPRESA *****

Pelo presente instrumento de contrato, de um lado Prefeitura Municipal de Mulungu - Rua João Pessoa, 182 - Centro - Mulungu - PB, CNPJ nº 08.786.865/0001-37, neste ato representada pela Prefeita **DANIELA RODRIGUES RIBEIRO**, Brasileira, Casada, residente e domiciliada na Rua da Areia, S/N - Gravatá - Mulungu - PB, CPF nº 032.858.024-48, Carteira de Identidade nº 2447523 SSP/PB, doravante simplesmente CONTRATANTE, e de outro lado, como CONTRATADO(a), e assim denominado no presente instrumento, a empresa, e o(a) inscrito(a) no CNPJ/MF sob o nº, sediado(a) na, em, neste ato representada pelo(a) Sr.(a), portador(a) da Carteira de Identidade nº, expedida pela (o), e CPF nº, tendo em vista o que consta no Processo nº e em observância às disposições da Lei nº 14.133/2021, da Lei nº 123/2006, DECRETO MUNICIPAL Nº 012/2025 E DECRETO MUNICIPAL Nº 013/2025, resolvem celebrar o presente Termo de Contrato, decorrente da Concorrência nº 002/2025, mediante as cláusulas e condições a seguir enunciadas.

1. CLÁUSULA PRIMEIRA – OBJETO.

1.1. O objeto do presente Termo de Contrato é a **Contratação de empresa de engenharia para execução de pavimentação asfáltica das ruas Projetada 09 e Avenida Maciel Onofre 04 a 08, no município de Mulungu-PB.**, conforme especificações e quantitativos estabelecidos no do Edital Concorrência n.º 002/2025.

1.2. Este Termo de Contrato vincula-se ao Edital do Concorrência, identificado no preâmbulo e à proposta vencedora, independentemente de transcrição.

1.3. Vinculam esta contratação, independentemente de transcrição:

1.3.1. O Cronograma físico-financeiro;

1.3.2. O Edital da Licitação;

1.3.3. A Proposta do contratado;

1.3.4. Projeto básico;

1.3.5. Eventuais anexos dos documentos supracitados.

1.6. O regime de execução é o de **empreitada por preço GLOBAL**.

2. CLÁUSULA SEGUNDA – VIGÊNCIA.

2.1 O início da execução ocorrerá em até 10 (dez) dias após assinatura da ordem de serviços.

2.2 O prazo de execução do objeto será de **2 (dois) meses**, contados da assinatura da Ordem de Serviços, que serão executados conforme o cronograma físico-financeiro anexo a este Contrato.



ESTADO DA PARAÍBA
PREFEITURA MUNICIPAL DE MULUNGU

2.3 O prazo de vigência do contrato será de **06 (seis) meses**, contados da assinatura da ordem de serviços, nos termos do art. 105 e prorrogável na forma do art. 111 da Lei nº 14.133/2021.

3. CLÁUSULA TERCEIRA – PREÇO.

3.1. O valor do presente Termo de Contrato é de R\$ (.....).

3.2. No valor acima estão incluídas todas as despesas ordinárias diretas e indiretas decorrentes da execução contratual, inclusive tributos e/ou impostos, encargos sociais, trabalhistas, previdenciários, fiscais e comerciais incidentes, taxa de administração, frete, seguro e outros necessários ao cumprimento integral do objeto da contratação.

4. CLÁUSULA QUARTA – DOTAÇÃO ORÇAMENTÁRIA.

4.1. As despesas decorrentes desta contratação estão programadas em dotação orçamentária própria, prevista no orçamento da União, para o exercício de 2024, na classificação abaixo: 02.06-SECRETARIA DE INFRAESTRUTURA E URBANISMO – 26.782.2011.1065-RECAPEAMENTO ASFÁLTICO - 4.4.90.51.00-OBRA E INSTALAÇÕES e **CONTRATO DE REAPASSE Nº 1087861-51/2023/ CONVÊNIO Nº 944656/23 do MINISTÉRIO DAS CIDADES.**

CLÁUSULA QUINTA – METODOLOGIA AVALIAÇÃO, MEDIÇÃO, LIQUIDAÇÃO E PAGAMENTO.

5.1 O órgão contratante deverá desenvolver metodologia para processo de avaliação de desempenho dos contratados para a execução de obras e serviços de engenharia para constituir registro de comportamento relativo ao cumprimento das obrigações ajustadas e com o objetivo de seleção para a realização de novos serviços, em especial para o atendimento ao §3º do art. 36; inciso III do art. 37; inciso II do art. 60; e §§3º e 4º do art. 88, todos da Lei Federal nº 14.133, de 2021.

5.2 A metodologia deverá prever os procedimentos a serem observados na avaliação de desempenho da contratada para a execução de obras e/ou serviços de engenharia e/ou arquitetura.

5.3 Caberá ao contratante, a organização, manutenção e atualização do Registro de Desempenho da contratada perante a Administração Pública do Município de Mulungu.

5.4 O desempenho da contratada na execução de obras e serviços de engenharia e/ou arquitetura será avaliado pela sua fiscalização e ao final do contrato encaminhará os dados para compor o Cadastro Fornecedores do Município de Mulungu.

5.5 As inspeções periódicas realizadas pela contratante nas obras e serviços de engenharia e/ou arquitetura a seu encargo deverão abranger, também, a apreciação para fins internos, na adequação dos conceitos emitidos.

5.6 O nível de desempenho da contratada na execução de contratos de obras e serviços de engenharia e/ou arquitetura com a contratante será representado por conceitos emitidos por ocasião de cada avaliação e/ou medição e terão as denominações de Desempenho Parcial, Desempenho Contratual e Desempenho Geral, da seguinte forma:

I - desempenho parcial: será o desempenho da contratada no período transcorrido entre o início das obras e/ou serviços e a primeira avaliação ou entre duas avaliações subsequentes, realizadas pela Fiscalização e, expresso no “Relatório de Vistoria de Obras ou Serviços” e no “Relatório de Serviços Técnicos Especializados;

II - desempenho contratual: será a média de todos os desempenhos parciais de um contrato, representativo da atuação da contratada desde o início até a data de uma avaliação e/ou medição final ou rescisória; III -



ESTADO DA PARAÍBA
PREFEITURA MUNICIPAL DE MULUNGU

desempenho geral: será a média dos desempenhos parciais de todos os contratos que a contratada mantém com a Administração e, de todos os desempenhos contratuais dos contratos por ele concluídos no período de validade de seu Cadastro.

Da Medição

5.7. Ao final de cada etapa da execução contratual, conforme previsto no Cronograma Físico-Financeiro, o Contratado apresentará a medição prévia dos serviços executados no período, por meio de planilha e memória de cálculo detalhada.

5.7.1. O contratado também apresentará, a cada medição, os documentos comprobatórios da procedência legal dos produtos e subprodutos florestais utilizados naquela etapa da execução contratual, quando for o caso.

5.8 As medições serão numeradas sequencialmente por obra e/ou contrato, instruídas com os seguintes documentos:

I - Boletim de Medição - BM, assinado pelos responsáveis mencionados no caput deste artigo e pelos superiores hierárquicos, estes últimos apenas para os fins de processamento da despesa pública, nos termos dos arts. 63 e 64 da Lei 4.320/64;

II - nota fiscal (fatura), com a descrição clara do objeto e identificação do número da medição, constando os valores que deverão ser retidos no momento do pagamento (ISS, INSS e outros tributos e contribuições);

III- fotos da realização dos serviços e/ou obras;

IV - laudo técnico da fiscalização emitido pelo representante da administração municipal, atestando a realização dos serviços constantes no BM;

V - levantamentos e cálculos realizados pelo contratado, atestados pelo responsável pela fiscalização, necessários à discriminação e determinação das quantidades dos serviços efetivamente executados;

VI - comprovante de pagamento do pessoal envolvido na execução da obra, podendo ser comprovado mediante declaração do contratado;

VII - prova de recolhimento das contribuições previdenciárias- GPS relativas a matrícula da obra junto ao INSS;

VIII - prova de recolhimento do FGTS através da GFIP - Guia de recolhimento do FGTS e informações à Previdência Social, com a relação de empregados extraídos do SEFIP, vinculados a matrícula da obra junto ao INSS;

IX - certidão negativa de débitos - CND, das contribuições previdenciárias; e

X - certidão negativa de débito junto ao FGTS - CRF.

5.9 Para o pagamento da medição final, além dos documentos citados no parágrafo anterior, os seguintes documentos deverão ser anexados:

I - Termo de Recebimento Provisório; e

II - certidão negativa de débitos do INSS referente à matrícula da obra, se for o caso.

5.10 Os serviços serão recebidos provisoriamente, no prazo de até 15 (quinze) dias, pelos fiscais técnico e administrativo, mediante termos detalhados, quando verificado o cumprimento das exigências de caráter técnico.

5.10.1 O prazo da disposição acima será contado do recebimento de comunicação de cobrança oriunda do contratado com a comprovação da prestação dos serviços a que se referem a parcela a ser paga.

5.10.2 O fiscal técnico do contrato realizará o recebimento provisório do objeto do contrato mediante termo detalhado que comprove o cumprimento das exigências de caráter técnico.

5.10.3 Para efeito de recebimento provisório, ao final de cada período de faturamento, o fiscal técnico do contrato irá apurar o resultado das avaliações da execução do objeto e, se for o caso, a análise do desempenho e qualidade da prestação dos serviços realizados em consonância com os indicadores previstos, que poderá



ESTADO DA PARAÍBA
PREFEITURA MUNICIPAL DE MULUNGU

resultar no redimensionamento de valores a serem pagos à contratada, registrando em relatório a ser encaminhado ao gestor do contrato.

5.10.4 Será considerado como ocorrido o recebimento provisório com a entrega do termo detalhado ou, em havendo mais de um a ser feito, com a entrega do último.

5.10.5 O Contratado fica obrigado a reparar, corrigir, remover, reconstruir ou substituir, às suas expensas, no todo ou em parte, o objeto em que se verificarem vícios, defeitos ou incorreções resultantes da execução ou materiais empregados, cabendo à fiscalização não atestar a última e/ou única medição de serviços até que sejam sanadas todas as eventuais pendências que possam vir a ser apontadas no Recebimento Provisório.

5.10.6 A fiscalização não efetuará o ateste da última e/ou única medição de serviços até que sejam sanadas todas as eventuais pendências que possam vir a ser apontadas no Recebimento Provisório. (Art. 119 c/c art. 140 da Lei nº 14133, de 2021)

5.10.7 O recebimento provisório também ficará sujeito, quando cabível, à conclusão de todos os testes de campo e à entrega dos Manuais e Instruções exigíveis.

5.10.8 Os serviços poderão ser rejeitados, no todo ou em parte, quando em desacordo com as especificações constantes no projeto básico e na proposta, sem prejuízo da aplicação das penalidades.

5.11 Quando a fiscalização for exercida por um único servidor, o Termo Detalhado deverá conter o registro, a análise e a conclusão acerca das ocorrências na execução do contrato, em relação à fiscalização técnica e administrativa e demais documentos que julgar necessários, devendo encaminhá-los ao gestor do contrato para recebimento definitivo.

5.12 Os serviços serão recebidos definitivamente no prazo de até 15 (quinze) dias, contados do recebimento provisório, por servidor ou comissão designada pela autoridade competente, após a verificação da qualidade e quantidade do serviço e consequente aceitação mediante termo detalhado, obedecendo os seguintes procedimentos:

5.12.1 Emitir documento comprobatório da avaliação realizada pelos fiscais técnico, administrativo e setorial, quando houver, no cumprimento de obrigações assumidas pelo contratado, com menção ao seu desempenho na execução contratual, baseado em indicadores objetivamente definidos e aferidos, e a eventuais penalidades aplicadas.

5.12.2 Realizar a análise dos relatórios e de toda a documentação apresentada pela fiscalização e, caso haja irregularidades que impeçam a liquidação e o pagamento da despesa, indicar as cláusulas contratuais pertinentes, solicitando à CONTRATADA, por escrito, as respectivas correções;

5.12.3 Emitir Termo Detalhado para efeito de recebimento definitivo dos serviços prestados, com base nos relatórios e documentações apresentadas; e

5.12.4 Comunicar a empresa para que emita a Nota Fiscal ou Fatura, com o valor exato dimensionado pela fiscalização.

5.12.5 Enviar a documentação pertinente ao setor de contratos para a formalização dos procedimentos de liquidação e pagamento, no valor dimensionado pela fiscalização e gestão.

5.13 No caso de controvérsia sobre a execução do objeto, quanto à dimensão, qualidade e quantidade, deverá ser observado o teor do art. 143 da Lei nº 14.133, de 2021, comunicando-se à empresa para emissão de Nota Fiscal no que pertine à parcela incontroversa da execução do objeto, para efeito de liquidação e pagamento.

5.14 Nenhum prazo de recebimento ocorrerá enquanto pendente a solução, pelo contratado, de inconsistências verificadas na execução do objeto ou no instrumento de cobrança.

5.15 O recebimento provisório ou definitivo não excluirá a responsabilidade civil pela solidez e pela segurança do serviço nem a responsabilidade ético-profissional pela perfeita execução do contrato.

Da Liquidação

5.16 Cumprida a fase de recebimento, correrá o prazo de até 10 (dez) dias úteis para fins de liquidação, prorrogáveis por igual período.

5.17 Para fins de liquidação, o setor competente deve verificar se a Nota Fiscal ou Fatura apresentada expressa os elementos necessários e essenciais do documento, tais como:



ESTADO DA PARAÍBA
PREFEITURA MUNICIPAL DE MULUNGU

- a) o prazo de validade;
- b) a data da emissão;
- c) os dados do contrato e do órgão contratante;
- d) o período respectivo de execução do contrato;
- e) o valor a pagar; e
- f) eventual destaque do valor de retenções tributárias cabíveis.

5.18 Havendo erro na apresentação da Nota Fiscal/Fatura, ou circunstância que impeça a liquidação da despesa, esta ficará sobrestada até que o contratado providencie as medidas saneadoras, reiniciando-se o prazo após a comprovação da regularização da situação, sem ônus à contratante;

5.19. A Nota Fiscal ou Fatura deverá ser obrigatoriamente acompanhada da comprovação da regularidade fiscal, através da documentação mencionada no art. 68 da Lei nº 14.133/2021.

5.20 Constatando-se, a situação de irregularidade do contratado, será providenciada sua notificação, por escrito, para que, no prazo de 5 (cinco) dias úteis, regularize sua situação ou, no mesmo prazo, apresente sua defesa. O prazo poderá ser prorrogado uma vez, por igual período, a critério do contratante.

5.21 Não havendo regularização ou sendo a defesa considerada improcedente, o contratante deverá comunicar aos órgãos responsáveis pela fiscalização da regularidade fiscal quanto à inadimplência do contratado, bem como quanto à existência de pagamento a ser efetuado, para que sejam acionados os meios pertinentes e necessários para garantir o recebimento de seus créditos.

5.22 Persistindo a irregularidade, o contratante deverá adotar as medidas necessárias à rescisão contratual nos autos do processo administrativo correspondente, assegurada ao contratado a ampla defesa.

5.23 Havendo a efetiva execução do objeto, os pagamentos serão realizados normalmente, até que se decida pela rescisão do contrato, caso o contratado não regularize sua situação fiscal.

Prazo de pagamento

5.24 O pagamento será efetuado no prazo máximo de até **10 (dez dias) úteis**, contados da finalização da liquidação da despesa, conforme seção anterior.

5.25 No caso de atraso pelo Contratante, os valores devidos ao contratado serão atualizados monetariamente entre o termo final do prazo de pagamento até a data de sua efetiva realização, mediante aplicação dos seguintes cálculos:

EM = I x N x VP, sendo:

EM = Encargos moratórios;

N = Número de dias entre a data prevista para o pagamento e a do efetivo pagamento;

VP = Valor da parcela a ser paga.

I = Índice de compensação financeira = ***, assim apurado:

$$I = (TX) \quad I = \frac{(6 / 100)}{365} \quad I = ***$$

TX = Percentual da taxa anual = 6%

Forma de pagamento

5.26 O pagamento será realizado através de ordem bancária, para crédito em banco, agência e conta corrente indicados pelo contratado.

5.27 Será considerada data do pagamento o dia em que constar como emitida a ordem bancária para pagamento.

5.28 Quando do pagamento, será efetuada a retenção tributária prevista na legislação aplicável.

5.29 Independentemente do percentual de tributo inserido na planilha, quando houver, serão retidos na fonte, quando da realização do pagamento, os percentuais estabelecidos na legislação vigente.

5.30 O contratado regularmente optante pelo Simples Nacional, nos termos da Lei Complementar nº 123, de 2006, não sofrerá a retenção tributária quanto aos impostos e contribuições abrangidos por aquele regime. No entanto, o pagamento ficará condicionado à apresentação de comprovação, por meio de documento oficial, de que faz jus ao tratamento tributário favorecido previsto na referida Lei Complementar.



ESTADO DA PARAÍBA
PREFEITURA MUNICIPAL DE MULUNGU

5.31 A presente contratação permite a antecipação de pagamento (parcial/total), conforme as regras previstas no art. 145 da Lei Federal n.º 14.133/2021.

6. CLÁUSULA SEXTA– REAJUSTE.

6.1. Os preços inicialmente contratados são fixos e irrevogáveis no prazo de um ano contado da data do orçamento estimado.

6.2. Após o interregno de um ano, e independentemente de pedido do contratado, os preços iniciais serão reajustados, mediante a aplicação, pelo contratante, do índice INCC, exclusivamente para as obrigações iniciadas e concluídas após a ocorrência da anualidade.

a) O índice de reajuste será o índice Nacional de Custo da Construção Civil - INCC, da coluna 35, da Fundação Getúlio Vargas, publicada na revista Conjuntura Econômica;

b) A data base adotada será o orçamento estimado;

c) Para o cálculo do reajustamento será utilizada a seguinte fórmula:

$R = V \times I - I_o$ = onde:

I_o

R - Valor do reajustamento calculado;

V - Valor contratual das obras ou serviços a serem reajustados;

I - índice (INCC) da coluna 35 da FGV, correspondente a data do reajuste (12 meses da data base);

I_o - Índice (INCC) da coluna 35 da FGV, correspondente à data base.

6.3. Nos reajustes subsequentes ao primeiro, o interregno mínimo de um ano será contado a partir dos efeitos financeiros do último reajuste.

6.4. Nas aferições finais, o(s) índice(s) utilizado(s) para reajuste será(ão), obrigatoriamente, o(s) definitivo(s).

6.5. Caso o(s) índice(s) estabelecido(s) para reajustamento venha(m) a ser extinto(s) ou de qualquer forma não possa(m) mais ser utilizado(s), será(ão) adotado(s), em substituição, o(s) que vier(em) a ser determinado(s) pela legislação então em vigor.

6.6. Na ausência de previsão legal quanto ao índice substituto, as partes elegerão novo índice oficial, para reajustamento do preço do valor remanescente, por meio de termo aditivo.

6.7. O reajuste será realizado por apostilamento.

7. CLÁUSULA SÉTIMA – GARANTIA DE EXECUÇÃO.

7.1 Não haverá exigência de garantia de execução para a presente contratação.

8. CLÁUSULA OITAVA– MODELO DE GESTÃO DE CONTRATO

8.1. O contrato deverá ser executado fielmente pelas partes, de acordo com as cláusulas avençadas e as normas da Lei nº 14.133, de 2021, e cada parte responderá pelas consequências de sua inexecução total ou parcial.

8.2. Em caso de impedimento, ordem de paralisação ou suspensão do contrato, o cronograma de execução será prorrogado automaticamente pelo tempo correspondente, anotadas tais circunstâncias mediante simples apostila.

8.3. As comunicações entre o órgão ou entidade e a contratada devem ser realizadas por escrito sempre que o ato exigir tal formalidade, admitindo-se o uso de mensagem eletrônica para esse fim.

8.4. O órgão ou entidade poderá convocar representante da empresa para adoção de providências que devam ser cumpridas de imediato.



ESTADO DA PARAÍBA
PREFEITURA MUNICIPAL DE MULUNGU

Fiscalização e Gestão do Contrato

8.5. A execução do contrato deverá ser acompanhada e fiscalizada pelo(s) fiscal(is) do contrato, ou pelos respectivos substitutos nos termos da Lei nº 14.133, de 2021, art. 117, caput.

9. CLÁUSULA NONA – OBRIGAÇÕES DA CONTRATANTE E DA CONTRATADA.

9.1 São obrigações da contratante:

- 9.1.1. Exigir o cumprimento de todas as obrigações assumidas pelo Contratado, de acordo com o contrato e seus anexos;
- 9.1.2. Receber o objeto no prazo e condições estabelecidas no Termo de Referência;
- 9.1.3. Notificar o Contratado por escrito da ocorrência de eventuais imperfeições, falhas ou irregularidades constatadas no curso da execução dos serviços, fixando prazo para a sua correção, certificando-se de que as soluções por ele propostas sejam as mais adequadas.
- 9.1.4. Notificar o Contratado, por escrito, sobre vícios, defeitos ou incorreções verificadas no objeto fornecido, para que seja por ele substituído, reparado ou corrigido, no total ou em parte, às suas expensas;
- 9.1.5. Acompanhar e fiscalizar a execução do contrato e o cumprimento das obrigações pelo Contratado;
- 9.1.6. Comunicar a empresa para emissão de Nota Fiscal no que se refere à parcela incontroversa da execução do objeto, para efeito de liquidação e pagamento, quando houver controvérsia sobre a execução do objeto, quanto à dimensão, qualidade e quantidade, conforme o art. 143 da Lei nº 14.133, de 2021;
- 9.1.7. Efetuar o pagamento ao Contratado do valor correspondente à execução do objeto, no prazo, forma e condições estabelecidos no presente Contrato e no Termo de Referência;
- 9.1.8. Aplicar ao Contratado as sanções previstas na lei e neste Contrato;
- 9.1.9. Explicitamente emitir decisão sobre todas as solicitações e reclamações relacionadas à execução do presente Contrato, ressalvados os requerimentos manifestamente impertinentes, meramente protelatórios ou de nenhum interesse para a boa execução do ajuste.
- 9.1.10. A Administração terá o prazo de **20 (vinte) dias**, a contar da data do protocolo do requerimento para decidir, admitida a prorrogação motivada, por igual período.
- 9.1.11. Responder eventuais pedidos de reestabelecimento do equilíbrio econômico-financeiro feitos pelo contratado no prazo máximo de **20 (vinte) dias**.
- 9.1.12. Notificar os emitentes das garantias quanto ao início de processo administrativo para apuração de descumprimento de cláusulas contratuais.
- 9.1.13. Comunicar o Contratado na hipótese de posterior alteração do projeto pelo Contratante, no caso do art. 93, §2º, da Lei nº 14.133, de 2021.
- 9.1.14. Fornecer por escrito as informações necessárias para o desenvolvimento dos serviços objeto do contrato.
- 9.1.15. Realizar avaliações periódicas da qualidade dos serviços, após seu recebimento.
- 9.1.16. Exigir do Contratado que providencie a seguinte documentação como condição indispensável para o recebimento definitivo de objeto, **quando for o caso**:
 - a) "as built", elaborado pelo responsável por sua execução;
 - b) comprovação das ligações definitivas de energia, água, telefone e gás;
 - c) laudo de vistoria do corpo de bombeiros aprovando o serviço;
 - d) carta "habite-se", emitida pela prefeitura; e
 - e) certidão negativa de débitos previdenciários específica para o registro da obra junto ao Cartório de Registro de Imóveis;
- 9.1.17. Arquivar, entre outros documentos, de projetos, "as built", especificações técnicas, orçamentos, termos de recebimento, contratos e aditamentos, relatórios de inspeções técnicas após o recebimento do serviço e notificações expedidas.
- 9.1.18. Assegurar que o ambiente de trabalho, inclusive seus equipamentos e instalações, apresentem condições adequadas ao cumprimento, pelo Contratado, das normas de segurança e saúde no trabalho, quando o serviço for executado em suas dependências, ou em local por ela designado.



ESTADO DA PARAÍBA
PREFEITURA MUNICIPAL DE MULUNGU

9.1.19. Não responder por quaisquer compromissos assumidos pelo Contratado com terceiros, ainda que vinculados à execução do contrato, bem como por qualquer dano causado a terceiros em decorrência de ato do Contratado, de seus empregados, prepostos ou subordinados.

9.1.20. Previamente à expedição da ordem de serviço, verificar pendências, liberar áreas e/ou adotar providências cabíveis para a regularidade do início da sua execução.

9.2. São obrigações do contratado:

9.2.1. O Contratado deve cumprir todas as obrigações constantes deste Contrato e de seus anexos, assumindo como exclusivamente seus os riscos e as despesas decorrentes da boa e perfeita execução do objeto, observando, ainda, as obrigações a seguir dispostas:

9.2.2 Manter preposto aceito pela Administração no local do serviço para representá-lo na execução do contrato.

9.2.2.1. A indicação ou a manutenção do preposto da empresa poderá ser recusada pelo órgão ou entidade, desde que devidamente justificada, devendo a empresa designar outro para o exercício da atividade.

9.2.3 Atender às determinações regulares emitidas pelo fiscal do contrato ou autoridade superior (art. 137, II) e prestar todo esclarecimento ou informação por eles solicitados;

9.2.4. Alocar os empregados necessários ao perfeito cumprimento das cláusulas deste contrato, com habilitação e conhecimento adequados, fornecendo os materiais, equipamentos, ferramentas e utensílios demandados, cuja quantidade, qualidade e tecnologia deverão atender às recomendações de boa técnica e a legislação de regência;

9.2.5 Reparar, corrigir, remover, reconstruir ou substituir, às suas expensas, no total ou em parte, no prazo fixado pelo fiscal do contrato, os serviços nos quais se verificarem vícios, defeitos ou incorreções resultantes da execução ou dos materiais empregados;

9.2.6 Responsabilizar-se pelos vícios e danos decorrentes da execução do objeto, de acordo com o Código de Defesa do Consumidor (Lei nº 8.078, de 1990), bem como por todo e qualquer dano causado à Administração ou terceiros, não reduzindo essa responsabilidade a fiscalização ou o acompanhamento da execução contratual pelo Contratante, que ficará autorizado a descontar dos pagamentos devidos ou da garantia, caso exigida no edital, o valor correspondente aos danos sofridos;

9.2.7 Efetuar comunicação ao Contratante, assim que tiver ciência da impossibilidade de realização ou finalização do serviço no prazo estabelecido, para adoção de ações de contingência cabíveis.

9.2.8 Não contratar, durante a vigência do contrato, cônjuge, companheiro ou parente em linha reta, colateral ou por afinidade, até o terceiro grau, de dirigente do contratante ou do fiscal ou gestor do contrato, nos termos do artigo 48, parágrafo único, da Lei nº 14.133, de 2021;

9.2.9 Quando não for possível a verificação da regularidade no Sistema de Cadastro de Fornecedores – SICAF, o contratado deverá entregar ao setor responsável pela fiscalização do contrato, até o dia trinta do mês seguinte ao da prestação dos serviços, os seguintes documentos:

- a) prova de regularidade relativa à Seguridade Social;
- b) certidão conjunta relativa aos tributos federais e à Dívida Ativa da União;
- c) certidões que comprovem a regularidade perante a Fazenda Municipal ou Distrital do domicílio ou sede do contratado;
- d) Certidão de Regularidade do FGTS – CRF; e
- e) Certidão Negativa de Débitos Trabalhistas – CNDT;

9.2.10. Responsabilizar-se pelo cumprimento das obrigações previstas em Acordo, Convenção, Dissídio Coletivo de Trabalho ou equivalentes das categorias abrangidas pelo contrato, por todas as obrigações trabalhistas, sociais, previdenciárias, tributárias e as demais previstas em legislação específica, cuja inadimplência não transfere a responsabilidade ao Contratante;

9.2.11. Comunicar ao Fiscal do contrato, no prazo de 24 (vinte e quatro) horas, qualquer ocorrência anormal ou acidente que se verifique no local dos serviços.

9.2.12. Prestar todo esclarecimento ou informação solicitada pelo Contratante ou por seus prepostos, garantindo-lhes o acesso, a qualquer tempo, ao local dos trabalhos, bem como aos documentos relativos à execução do empreendimento.



ESTADO DA PARAÍBA
PREFEITURA MUNICIPAL DE MULUNGU

- 9.2.13. Paralisar, por determinação do Contratante, qualquer atividade que não esteja sendo executada de acordo com a boa técnica ou que ponha em risco a segurança de pessoas ou bens de terceiros.
- 9.2.14. Promover a guarda, manutenção e vigilância de materiais, ferramentas, e tudo o que for necessário à execução do objeto, durante a vigência do contrato.
- 9.2.15. Conduzir os trabalhos com estrita observância às normas da legislação pertinente, cumprindo as determinações dos Poderes Públicos, mantendo sempre limpo o local dos serviços e nas melhores condições de segurança, higiene e disciplina.
- 9.2.16. Submeter previamente, por escrito, ao Contratante, para análise e aprovação, quaisquer mudanças nos métodos executivos que fujam às especificações do memorial descritivo ou instrumento congênere.
- 9.2.17. Não permitir a utilização de qualquer trabalho do menor de dezesseis anos, exceto na condição de aprendiz para os maiores de quatorze anos, nem permitir a utilização do trabalho do menor de dezoito anos em trabalho noturno, perigoso ou insalubre;
- 9.2.18. Manter durante toda a vigência do contrato, em compatibilidade com as obrigações assumidas, todas as condições exigidas para habilitação na licitação;
- 9.2.19. Cumprir, durante todo o período de execução do contrato, a reserva de cargos prevista em lei para pessoa com deficiência, para reabilitado da Previdência Social ou para aprendiz, bem como as reservas de cargos previstas na legislação (art. 116);
- 9.2.20. Comprovar a reserva de cargos a que se refere a cláusula acima, no prazo fixado pelo fiscal do contrato, com a indicação dos empregados que preencheram as referidas vagas (art. 116, parágrafo único);
- 9.2.21. Guardar sigilo sobre todas as informações obtidas em decorrência do cumprimento do contrato;
- 9.2.22. Arcar com o ônus decorrente de eventual equívoco no dimensionamento dos quantitativos de sua proposta, inclusive quanto aos custos variáveis decorrentes de fatores futuros e incertos, devendo complementá-los, caso o previsto inicialmente em sua proposta não seja satisfatório para o atendimento do objeto da contratação, exceto quando ocorrer algum dos eventos arrolados no art. 124, II, d, da Lei nº 14.133, de 2021;
- 9.2.23. Cumprir, além dos postulados legais vigentes de âmbito federal, estadual ou municipal, as normas de segurança do Contratante;
- 9.2.24. Manter os empregados nos horários predeterminados pelo Contratante.
- 9.2.25. Apresentar os empregados devidamente identificados por meio de crachá.
- 10.2.26. Apresentar ao Contratante, quando for o caso, a relação nominal dos empregados que adentrarão no órgão para a execução do serviço.
- 9.2.27. Observar os preceitos da legislação sobre a jornada de trabalho, conforme a categoria profissional.
- 9.2.28. Atender às solicitações do Contratante quanto à substituição dos empregados alocados, no prazo fixado pela fiscalização do contrato, nos casos em que ficar constatado descumprimento das obrigações relativas à execução do serviço, conforme descrito nas especificações do objeto.
- 9.2.29. Instruir seus empregados quanto à necessidade de acatar as Normas Internas do Contratante.
- 9.2.30. Instruir seus empregados a respeito das atividades a serem desempenhadas, alertando-os a não executarem atividades não abrangidas pelo contrato, devendo o Contratado relatar ao Contratante toda e qualquer ocorrência neste sentido, a fim de evitar desvio de função.
- 9.2.31. Instruir os seus empregados, quanto à prevenção de incêndios nas áreas do Contratante.
- 9.2.32. Adotar as providências e precauções necessárias, inclusive consulta nos respectivos órgãos, se necessário for, a fim de que não venham a ser danificadas as redes hidrossanitárias, elétricas e de comunicação.
- 9.2.33. Estar registrada ou inscrita no Conselho Profissional competente, conforme as áreas de atuação previstas no Termo de Referência, em plena validade.
- 9.2.34. Obter junto aos órgãos competentes, conforme o caso, as licenças necessárias e demais documentos e autorizações exigíveis, na forma da legislação aplicável.
- 9.2.35. Elaborar o Diário de Obra, incluindo diariamente, pelo Engenheiro preposto responsável, as informações sobre o andamento do empreendimento, tais como, número de funcionários, de equipamentos, condições de trabalho, condições meteorológicas, serviços executados, registro de ocorrências e outros fatos relacionados, bem como os comunicados à Fiscalização e situação das atividades em relação ao cronograma previsto.



ESTADO DA PARAÍBA
PREFEITURA MUNICIPAL DE MULUNGU

9.2.36. Refazer, às suas expensas, os trabalhos executados em desacordo com o estabelecido nas especificações, bem como substituir aqueles realizados com materiais defeituosos ou com vício de construção, pelo prazo de 05 (cinco) anos, contado da data de emissão do Termo de Recebimento Definitivo.

9.2.37. Utilizar somente matéria-prima florestal procedente, nos termos do artigo 11 do Decreto nº 5.975, de 2006, de:

- a) manejo florestal, realizado por meio de Plano de Manejo Florestal Sustentável - PMFS devidamente aprovado pelo órgão competente do Sistema Nacional do Meio Ambiente - SISNAMA;
- b) supressão da vegetação natural, devidamente autorizada pelo órgão competente do Sistema Nacional do Meio Ambiente - SISNAMA;
- c) florestas plantadas; e
- d) outras fontes de biomassa florestal, definidas em normas específicas do órgão ambiental competente.

9.2.38. Comprovar a procedência legal dos produtos ou subprodutos florestais utilizados em cada etapa da execução contratual, nos termos do artigo 4º, inciso IX, da Instrução Normativa SLTI/MP nº 1, de 19/01/2010, por ocasião da respectiva medição, mediante a apresentação dos seguintes documentos, conforme o caso:

- a) Cópias autenticadas das notas fiscais de aquisição dos produtos ou subprodutos florestais;
- b) Cópia dos Comprovantes de Registro do fornecedor e do transportador dos produtos ou subprodutos florestais junto ao Cadastro Técnico Federal de Atividades Potencialmente Poluidoras ou Utilizadoras de Recursos Ambientais - CTF, mantido pelo IBAMA, quando tal inscrição for obrigatória, acompanhados dos respectivos Certificados de Regularidade válidos, conforme artigo 17, inciso II, da Lei nº 6.938, de 1981, e legislação correlata;
- c) Documento de Origem Florestal – DOF, instituído pela Portaria nº 253, de 18/08/2006, do Ministério do Meio Ambiente, e Instrução Normativa IBAMA nº 21, de 24/12/2014, quando se tratar de produtos ou subprodutos florestais de origem nativa cujo transporte e armazenamento exijam a emissão de tal licença obrigatória; e

9.2.38.1. Caso os produtos ou subprodutos florestais utilizados na execução contratual tenham origem em Estado que possua documento de controle próprio, o Contratado deverá apresentá-lo, em complementação ao DOF, a fim de demonstrar a regularidade do transporte e armazenamento nos limites do território estadual.

9.2.39. Observar as diretrizes, critérios e procedimentos para a gestão dos resíduos da construção civil estabelecidos na Resolução nº 307, de 05/07/2002, com as alterações posteriores, do Conselho Nacional do Meio Ambiente - CONAMA, conforme artigo 4º, §§ 2º e 3º, da Instrução Normativa SLTI/MP nº 1, de 19/01/2010, nos seguintes termos:

9.2.39.1. O gerenciamento dos resíduos originários da contratação deverá obedecer às diretrizes técnicas e procedimentos do Programa Municipal de Gerenciamento de Resíduos da Construção Civil, ou do Projeto de Gerenciamento de Resíduos da Construção Civil apresentado ao órgão competente, conforme o caso.

9.2.39.2. Nos termos dos artigos 3º e 10º da Resolução CONAMA nº 307, de 05/07/2002, o Contratado deverá providenciar a destinação ambientalmente adequada dos resíduos da construção civil originários da contratação, obedecendo, no que couber, aos seguintes procedimentos:

9.2.39.3. resíduos Classe A (reutilizáveis ou recicláveis como agregados): deverão ser reutilizados ou reciclados na forma de agregados, ou encaminhados a aterros de resíduos classe A de preservação de material para usos futuros.

9.2.39.4 resíduos Classe B (recicláveis para outras destinações): deverão ser reutilizados, reciclados ou encaminhados a áreas de armazenamento temporário, sendo dispostos de modo a permitir a sua utilização ou reciclagem futura.

9.2.39.4. resíduos Classe C (para os quais não foram desenvolvidas tecnologias ou aplicações economicamente viáveis que permitam a sua reciclagem/recuperação): deverão ser armazenados, transportados e destinados em conformidade com as normas técnicas específicas.

9.2.39.5 resíduos Classe D (perigosos, contaminados ou prejudiciais à saúde): deverão ser armazenados, transportados, reutilizados e destinados em conformidade com as normas técnicas específicas.

9.2.40. Em nenhuma hipótese o Contratado poderá dispor os resíduos originários da contratação em aterros de resíduos sólidos urbanos, áreas de “bota fora”, encostas, corpos d’água, lotes vagos e áreas protegidas por Lei, bem como em áreas não licenciadas.

10.2.41 Providenciar, conforme o caso, as ligações definitivas das utilidades previstas no projeto (água, esgoto, gás, energia elétrica, telefone etc.), bem como atuar junto aos órgãos federais, estaduais e municipais e



ESTADO DA PARAÍBA
PREFEITURA MUNICIPAL DE MULUNGU

concessionárias de serviços públicos para a obtenção de licenças e regularização dos serviços e atividades concluídas (ex.: Habite-se, Licença Ambiental de Operação etc.).

10.2.42 Antes do início da execução das obras, a CONTRATADA deverá registrar ART dos serviços a serem executados, indicando o profissional habilitado responsável técnico pela execução do contrato, em até 05 (cinco) dias úteis após a assinatura do contrato.

10. CLÁUSULA DÉCIMA– SANÇÕES ADMINISTRATIVAS.

10.1 Comete infração administrativa, nos termos da Lei nº 14.133, de 2021, o contratado que:

- a) der causa à inexecução parcial do contrato;
- b) der causa à inexecução parcial do contrato que cause grave dano à Administração ou ao funcionamento dos serviços públicos ou ao interesse coletivo;
- c) der causa à inexecução total do contrato;
- d) ensejar o retardamento da execução objeto da contratação sem motivo justificado;
- e) apresentar documentação falsa ou prestar declaração falsa durante a execução do contrato;
- f) praticar ato fraudulento na execução do contrato;
- g) comportar-se de modo inidôneo ou cometer fraude de qualquer natureza;
- h) praticar ato lesivo previsto no art. 5º da Lei nº 12.846, de 1º de agosto de 2013.

10.2. Serão aplicadas ao contratado que incorrer nas infrações acima descritas as seguintes sanções:

- a) **Advertência**, quando o contratado der causa à inexecução parcial do contrato, sempre que não se justificar a imposição de penalidade mais grave (art. 156, §2º, da Lei nº 14.133, de 2021);
- b) **Impedimento de licitar e contratar**, quando praticadas as condutas descritas nas alíneas “b”, “c” e “d” do subitem acima deste Contrato, sempre que não se justificar a imposição de penalidade mais grave (art. 156, § 4º, da Lei nº 14.133, de 2021);
- c) **Declaração de inidoneidade para licitar e contratar**, quando praticadas as condutas descritas nas alíneas “e”, “f”, “g” e “h” do subitem acima deste Contrato, bem como nas alíneas “b”, “c” e “d”, que justifiquem a imposição de penalidade mais grave (art. 156, §5º, da Lei nº 14.133, de 2021).

d) Multa:

- d.1 Moratória de 0,05% (cinco centésimos por cento) por dia de atraso injustificado sobre o valor da parcela inadimplida, até o limite de 25 (vinte e cinco) dias;
- d.2 Moratória de 0,07% (sete centésimos por cento) do valor total do contrato por dia de atraso injustificado, até o máximo de 2% (dois por cento), pela inobservância do prazo fixado para apresentação, suplementação ou reposição da garantia.
- d.3 Compensatória, para as infrações descritas nas alíneas “e” a “h” do subitem 10.1, de 5% a 10% do valor do Contrato.
- d.4 Compensatória, para a inexecução total do contrato prevista na alínea “c” do subitem 10.1, de 1% a 3% do valor do Contrato.
- d.5 Para infração descrita na alínea “b” do subitem 10.1, a multa será de 1,5% a 3% do valor do Contrato.
- d.6 Para infrações descritas na alínea “d” do subitem 10.1, a multa será de 0,05% a 2% do valor do Contrato.
- d.7 Para a infração descrita na alínea “a” do subitem 10.1, a multa será de 1% a 3% do valor do Contrato, ressalvada a situação prevista no item 10.2 “a”.

10.3 O atraso superior a 25 (vinte e cinco) dias autoriza a Administração a promover a extinção do contrato por descumprimento ou cumprimento irregular de suas cláusulas, conforme dispõe o inciso I do art. 137 da Lei n. 14.133, de 2021.



ESTADO DA PARAÍBA
PREFEITURA MUNICIPAL DE MULUNGU

10.4. A aplicação das sanções previstas neste Contrato não exclui, em hipótese alguma, a obrigação de reparação integral do dano causado ao Contratante (art. 156, §9º, da Lei nº 14.133, de 2021)

10.5. Todas as sanções previstas neste Contrato poderão ser aplicadas cumulativamente com a multa (art. 156, §7º, da Lei nº 14.133, de 2021).

10.5.1. Antes da aplicação da multa será facultada a defesa do interessado no prazo de 15 (quinze) dias úteis, contado da data de sua intimação (art. 157, da Lei nº 14.133, de 2021)

10.5.2. Se a multa aplicada e as indenizações cabíveis forem superiores ao valor do pagamento eventualmente devido pelo Contratante ao Contratado, além da perda desse valor, a diferença será descontada da garantia prestada ou será cobrada judicialmente (art. 156, §8º, da Lei nº 14.133, de 2021).

10.5.3. Previamente ao encaminhamento à cobrança judicial, a multa poderá ser recolhida administrativamente no prazo máximo de 30 (trinta) dias, a contar da data do recebimento da comunicação enviada pela autoridade competente.

10.6. A aplicação das sanções realizar-se-á em processo administrativo que assegure o contraditório e a ampla defesa ao Contratado, observando-se o procedimento previsto no caput e parágrafos do art. 158 da Lei nº 14.133, de 2021, para as penalidades de impedimento de licitar e contratar e de declaração de inidoneidade para licitar ou contratar.

10.7. Na aplicação das sanções serão considerados (art. 156, §1º, da Lei nº 14.133, de 2021):

- a) a natureza e a gravidade da infração cometida;
- b) as peculiaridades do caso concreto;
- c) as circunstâncias agravantes ou atenuantes;
- d) os danos que dela provierem para o Contratante;
- e) a implantação ou o aperfeiçoamento de programa de integridade, conforme normas e orientações dos órgãos de controle.

10.8. Os atos previstos como infrações administrativas na Lei nº 14.133, de 2021, ou em outras leis de licitações e contratos da Administração Pública que também sejam tipificados como atos lesivos na Lei nº 12.846, de 2013, serão apurados e julgados conjuntamente, nos mesmos autos, observados o rito procedimental e autoridade competente definidos na referida Lei (art. 159).

10.9. A personalidade jurídica do Contratado poderá ser desconsiderada sempre que utilizada com abuso do direito para facilitar, encobrir ou dissimular a prática dos atos ilícitos previstos neste Contrato ou para provocar confusão patrimonial, e, nesse caso, todos os efeitos das sanções aplicadas à pessoa jurídica serão estendidos aos seus administradores e sócios com poderes de administração, à pessoa jurídica sucessora ou à empresa do mesmo ramo com relação de coligação ou controle, de fato ou de direito, com o Contratado, observados, em todos os casos, o contraditório, a ampla defesa e a obrigatoriedade de análise jurídica prévia (art. 160, da Lei nº 14.133, de 2021)

10.10. O Contratante deverá, no prazo máximo de 15 (quinze) dias úteis, contado da data de aplicação da sanção, informar e manter atualizados os dados relativos às sanções por ela aplicadas, para fins de publicidade no Cadastro Nacional de Empresas Inidôneas e Suspensas (Ceis), no Cadastro Nacional de Empresas Punidas (Cnep), instituídos no âmbito do Poder Executivo Federal. (Art. 161, da Lei nº 14.133, de 2021) e no cadastro municipal de empresa sancionadas.

10.11. As sanções de impedimento de licitar e contratar e declaração de inidoneidade para licitar ou contratar são passíveis de reabilitação na forma do art. 163 da Lei nº 14.133/21.

10.12. Os débitos do contratado para com a Administração contratante, resultantes de multa administrativa e/ou indenizações, não inscritos em dívida ativa, poderão ser compensados, total ou parcialmente, com os créditos devidos pelo referido órgão decorrentes deste mesmo contrato ou de outros contratos administrativos que o contratado possua com o mesmo órgão ora contratante.

11. CLÁUSULA DÉCIMA PRIMEIRA – OBRIGAÇÕES PERTINENTES à LGPD

11.1. As partes deverão cumprir a Lei nº 13.709, de 14 de agosto de 2018 (LGPD), quanto a todos os dados pessoais a que tenham acesso em razão do certame ou do contrato administrativo que eventualmente venha a



ESTADO DA PARAÍBA
PREFEITURA MUNICIPAL DE MULUNGU

ser firmado, a partir da apresentação da proposta no procedimento de contratação, independentemente de declaração ou de aceitação expressa.

11.2. Os dados obtidos somente poderão ser utilizados para as finalidades que justificaram seu acesso e de acordo com a boa-fé e com os princípios do art. 6º da LGPD.

11.3. É vedado o compartilhamento com terceiros dos dados obtidos fora das hipóteses permitidas em Lei.

11.4. A Administração deverá ser informada no prazo de 5 (cinco) dias úteis sobre todos os contratos de suboperação firmados ou que venham a ser celebrados pelo Contratado.

11.5. Terminado o tratamento dos dados nos termos do art. 15 da LGPD, é dever do contratado eliminá-los, com exceção das hipóteses do art. 16 da LGPD, incluindo aquelas em que houver necessidade de guarda de documentação para fins de comprovação do cumprimento de obrigações legais ou contratuais e somente enquanto não prescritas essas obrigações.

11.6. É dever do contratado orientar e treinar seus empregados sobre os deveres, requisitos e responsabilidades decorrentes da LGPD.

11.7. O Contratado deverá exigir de suboperadores e subcontratados o cumprimento dos deveres da presente cláusula, permanecendo integralmente responsável por garantir sua observância.

11.8. O Contratante poderá realizar diligência para aferir o cumprimento dessa cláusula, devendo o Contratado atender prontamente eventuais pedidos de comprovação formulados.

11.9. O Contratado deverá prestar, no prazo fixado pelo Contratante, prorrogável justificadamente, quaisquer informações acerca dos dados pessoais para cumprimento da LGPD, inclusive quanto a eventual descarte realizado.

11.10. Bancos de dados formados a partir de contratos administrativos, notadamente aqueles que se proponham a armazenar dados pessoais, devem ser mantidos em ambiente virtual controlado, com registro individual rastreável de tratamentos realizados (LGPD, art. 37), com cada acesso, data, horário e registro da finalidade, para efeito de responsabilização, em caso de eventuais omissões, desvios ou abusos.

11.10.1. Os referidos bancos de dados devem ser desenvolvidos em formato interoperável, a fim de garantir a reutilização desses dados pela Administração nas hipóteses previstas na LGPD.

11.11. O contrato está sujeito a ser alterado nos procedimentos pertinentes ao tratamento de dados pessoais, quando indicado pela autoridade competente, em especial a ANPD por meio de opiniões técnicas ou recomendações, editadas na forma da LGPD.

12. CLÁUSULA DÉCIMA SEGUNDA – EXTINÇÃO.

12.1. O contrato será extinto quando cumpridas as obrigações de ambas as partes, ainda que isso ocorra antes do prazo estipulado para tanto.

12.2. Se as obrigações não forem cumpridas no prazo estipulado, a vigência ficará prorrogada até a conclusão do objeto, caso em que deverá a Administração providenciar a readequação do cronograma fixado para o contrato.

12.3. Quando a não conclusão do contrato referida no item anterior decorrer de culpa do contratado:

- a) ficará ele constituído em mora, sendo-lhe aplicáveis as respectivas sanções administrativas; e
- b) poderá a Administração optar pela extinção do contrato e, nesse caso, adotará as medidas admitidas em lei para a continuidade da execução contratual.

12.4. O contrato poderá ser extinto antes de cumpridas as obrigações nele estipuladas, ou antes do prazo nele fixado, por algum dos motivos previstos no artigo 137 da Lei nº 14.133/21, bem como amigavelmente, assegurados o contraditório e a ampla defesa.

12.4.1. Nesta hipótese, aplicam-se também os artigos 138 e 139 da mesma Lei.

12.4.2. A alteração social ou a modificação da finalidade ou da estrutura da empresa não ensejará a extinção se não restringir sua capacidade de concluir o contrato.

12.4.3. Se a operação implicar mudança da pessoa jurídica contratada, deverá ser formalizado termo aditivo para alteração subjetiva.

12.5. **O termo de extinção, sempre que possível, será precedido:**



ESTADO DA PARAÍBA
PREFEITURA MUNICIPAL DE MULUNGU

- 12.5.1. Balanço dos eventos contratuais já cumpridos ou parcialmente cumpridos;
- 12.5.2. Relação dos pagamentos já efetuados e ainda devidos;
- 12.5.3. Indenizações e multas.

12.6. A extinção do contrato não configura óbice para o reconhecimento do desequilíbrio econômico-financeiro, hipótese em que será concedida indenização por meio de termo indenizatório (art. 131, caput, da Lei n.º 14.133, de 2021).

12.7. O contrato poderá ser extinto caso se constate que o contratado mantém vínculo de natureza técnica, comercial, econômica, financeira, trabalhista ou civil com dirigente do órgão ou entidade contratante ou com agente público que tenha desempenhado função na licitação ou atue na fiscalização ou na gestão do contrato, ou que deles seja cônjuge, companheiro ou parente em linha reta, colateral ou por afinidade, até o terceiro grau (art. 14, inciso IV, da Lei n.º 14.133, de 2021).

13. CLÁUSULA DÉCIMA TERCEIRA – VEDAÇÕES.

13.1 É VEDADO À CONTRATADA:

13.1.1 Caucionar ou utilizar este Termo de Contrato para qualquer operação financeira;

13.1.2 Interromper a execução contratual sob alegação de inadimplemento por parte da CONTRATANTE, salvo nos casos previstos em lei.

14. CLÁUSULA DÉCIMA QUARTA – ALTERAÇÕES.

14.1 Eventuais alterações contratuais reger-se-ão pela disciplina do art. 124 da Lei nº 14.133/2021.

14.2 A CONTRATADA é obrigada a aceitar, nas mesmas condições contratuais, os acréscimos ou supressões que se fizerem necessários, até o limite de 25% (vinte e cinco por cento) do valor inicial atualizado do contrato.

14.3 As supressões resultantes de acordo celebrado entre as partes contratantes poderão exceder o limite de 25% (vinte e cinco por cento) do valor inicial atualizado do contrato.

14.4. As alterações contratuais deverão ser promovidas mediante celebração de termo aditivo, salvo nos casos de justificada necessidade de antecipação de seus efeitos, hipótese em que a formalização do aditivo deverá ocorrer no prazo máximo de 1 (um) mês (art. 132 da Lei nº 14.133, de 2021).

14.5 Registros que não caracterizam alteração do contrato podem ser realizados por simples apostila, dispensada a celebração de termo aditivo, na forma do [art. 136 da Lei nº 14.133, de 2021](#).

15. CLÁUSULA DÉCIMA QUINTA - DOS CASOS OMISSOS.

15.1 Os casos omissos serão decididos pela CONTRATANTE, segundo as disposições contidas na Lei nº 14.133/2021 e demais normas de licitações e contratos administrativos e, subsidiariamente, segundo as normas e princípios gerais dos contratos.

16. CLÁUSULA DÉCIMA SEXTA – PUBLICAÇÃO.

16.1 Incumbirá à CONTRATANTE providenciar a publicação deste instrumento, **Portal Nacional de Contratações Públicas (PNCP), Imprensa Oficial do Município e Portal da Transparência do Município e Jornal de grande circulação, nos termos do Decreto Municipal n.º 012/2025.**



ESTADO DA PARAÍBA
PREFEITURA MUNICIPAL DE MULUNGU

17. CLÁUSULA DÉCIMA SÉTIMA – FORO.

17.1 É eleito o Foro da Comarca de Sapé para dirimir os litígios que decorrerem da execução deste Termo de Contrato que não possam ser compostos pela conciliação, conforme art. 92, §1º da Lei nº 14.133/2021.

Para firmeza e validade do pactuado, o presente Termo de Contrato foi lavrado em duas (duas) vias de igual teor, que, depois de lido e achado em ordem, vai assinado pelos contraentes.

....., DE DE 2025.

Responsável legal da CONTRATANTE

Responsável legal da CONTRATADA



ESTADO DA PARAÍBA
PREFEITURA MUNICIPAL DE MULUNGU

ANEXO IV – PROPOSTA DE PREÇOS (MODELO)

CONCORRÊNCIA ELETRÔNICA Nº 002/2025
PROCESSO ADMINISTRATIVO Nº 2025.06.061

SESSÃO PÚBLICA: ----/----/2025, ÀS ----H----MIN (----) HORAS.
LOCAL: PREFEITURA MUNICIPAL DE MULUNGU-PB

IDENTIFICAÇÃO DA PROPONENTE

NOME DE FANTASIA:	
RAZÃO SOCIAL:	
CNPJ:	
INSC. EST.:	
OPTANTE PELO SIMPLES? SIM () NÃO()	
ENDEREÇO:	
BAIRRO:	CIDADE:
CEP:	E-MAIL:
TELEFONE:	FAX:
CONTATO DA LICITANTE:	TELEFONE:
BANCO DA LICITANTE:	CONTA BANCÁRIA DA LICITANTE:
Nº DA AGÊNCIA:	

LOTE 01:

ITEM	CÓDIGO	BANCO	DESCRIÇÃO DOS SERVIÇOS	UNID.	QUANT.	VALORES (R\$) - COM BDI	
						UNIT.	TOTAL
TOTAL POR EXTENSO:							

A EMPRESA: DECLARA QUE:

- 1 QUE NOS PREÇOS UNITÁRIOS PROPOSTOS ESTÃO INCLUÍDOS TODOS OS CUSTOS DE MATERIAIS, MÃO-DE-OBRA, TRANSPORTE, CARGA E DESCARGA DE MATERIAIS, TRIBUTOS, ADMINISTRAÇÃO, LUCROS E QUAISQUER OUTROS ENCARGOS FISCAIS, SOCIAIS, TRABALHISTAS, PREVIDENCIÁRIOS QUE INCIDAM SOBRE OS SERVIÇOS A EXECUTAR.
- 2 VALIDADE DA PROPOSTA: 90 (NOVENTE) DIAS.
- 3 PRAZO DE INICIO DA EXECUÇÃO DOS SERVIÇOS DE ACORDO COM O ESTABELECIDO NA MINUTA DE CONTRATO ANEXO AO EDITAL.

LOCAL E DATA

CARIMBO DA EMPRESA/ASSINATURA DO RESPONSÁVEL



ESTADO DA PARAÍBA
PREFEITURA MUNICIPAL DE MULUNGU

**ANEXO VI – MODELO DE DECLARAÇÃO DE CIÊNCIA PARA CUMPRIMENTO DAS
OBRIGAÇÕES OBJETO DA LICITAÇÃO**

Ref.: (Identificação da Licitação)

Eu,....., RG nº, CPF
Nº....., Representante Legal da empresa, CNPJ nº
....., DECLARO que tomei conhecimento de todas as informações e das condições,
bem como recebi todos os documentos necessários para o cumprimento das obrigações objeto da Licitação,
nos termos do art. 67, VI, da Lei nº 14.133/2021.

.....
(data)

.....
(Representante Legal)



ESTADO DA PARAÍBA
PREFEITURA MUNICIPAL DE MULUNGU

**ANEXO VII – MODELO DE DECLARAÇÃO NOS TERMOS DO INCISO XXXIII DO
ARTIGO 7º DA CONSTITUIÇÃO FEDERAL DE 1988**

CONCORRÊNCIA ELETRÔNICA Nº 002/2025
PROCESSO ADMINISTRATIVO Nº 2025.06.061

(PAPEL TIMBRADO DA EMPRESA)

....., INSCRITO NO CNPJ Nº, POR INTERMÉDIO DE SEU REPRESENTANTE LEGAL O(A) SR(A), PORTADOR(A) DA CARTEIRA DE IDENTIDADE Nº E CPF Nº....., DECLARA, PARA FINS DO DISPOSTO NO INC. VI DO ART. Nº 68 DA LEI Nº 14.133/2021, QUE NÃO EMPREGA MENOR DE DEZOITO ANOS EM TRABALHO NOTURNO, PERIGOSO OU INSALUBRE E NÃO EMPREGA MENOR DE DEZESSEIS ANOS.

RESSALVA: EMPREGA MENOR, A PARTIR DE QUATORZE ANOS, NA CONDIÇÃO DE APRENDIZ ()¹.

.....
(DATA)

.....
(REPRESENTANTE LEGAL)



ESTADO DA PARAÍBA
PREFEITURA MUNICIPAL DE MULUNGU

ANEXO VIII – MODELO DE DECLARAÇÃO DO RESPONSÁVEL TÉCNICO

Ref.: (Identificação da Licitação)

Eu,, registro no CREA ou CAU nº
..... fica definida a minha concordância como Responsável Técnico da empresa
....., para a execução dos serviços
objeto desta licitação, permanecendo à disposição dos serviços durante o horário de execução dos mesmos.

.....
(data)

.....
(responsável técnico)



ESTADO DA PARAÍBA
PREFEITURA MUNICIPAL DE MULUNGU

ANEXO IX – MODELO DECLARAÇÃO VISITA TÉCNICA

Ref.: (Identificação da Licitação)

1. Razão Social da Empresa /CNPJ/SEDE
2. Representante: Nome; CPF; RG; Profissão; Residência.

A licitante acima denominada, por seu representante abaixo assinado, DECLARA que visitou o local de obra, objeto da **CONCORRÊNCIA ELETRÔNICA N.º 002/2025**, asseverando que tomou conhecimento de todas as nuances, especificidades e interfaces que, direta ou indiretamente, possam interferir no planejamento e execução dos serviços propostos, assim como de todas as informações e demais condições que digam respeito ao local da obra e sua execução, de tal modo que se acha em condições de apresentar a proposta comercial respectiva.

Mulungu,



ESTADO DA PARAÍBA
PREFEITURA MUNICIPAL DE MULUNGU

ANEXO X – MODELO DE DECLARAÇÃO DE NÃO VISITA TÉCNICA

Ref.: (Identificação da Licitação)

1. Razão Social da Empresa /CNPJ/SEDE
2. Representante: Nome; CPF; RG; Profissão; Residência.

Declaro sob as penalidades da lei, que optei por não realizar visita técnica e que tenho pleno conhecimento das condições e peculiaridades inerentes à natureza dos trabalhos, e sobre o local do serviço, que assumo total responsabilidade por essa declaração, ficando impedido(a), no futuro, de pleitear por força do conhecimento declarado, quaisquer alterações contratuais, de natureza técnica e/ou financeira, ou quaisquer desconhecimentos de causa referente ao objeto licitado.

.....
(data)

.....
(Representante Legal)



ESTADO DA PARAÍBA
PREFEITURA MUNICIPAL DE MULUNGU

**ANEXO XI – DECLARAÇÃO DE INEXISTÊNCIA
DE FATOS SUPERVENIENTES IMPEDITIVOS DA HABILITAÇÃO**

Ref.: (Identificação da Licitação)

Eu,....., RG nº, CPF
Nº....., Representante Legal da empresa, CNPJ nº
....., DECLARO que não existe fato impeditivo para habilitação da licitante no
presente processo licitatório, que não foi declarada inidônea e não está impedida de contratar com o Poder
Público de qualquer esfera, ou suspensão de contratar com a Administração, que se responsabiliza por toda
documentação apresentada para habilitação da licitante no presente processo licitatório, respondendo civil,
criminal e administrativamente pela idoneidade dos documentos entregues e que se compromete a comunicar
ocorrência de fatos supervenientes.

.....
(data)

.....
(Representante Legal)



ESTADO DA PARAÍBA
PREFEITURA MUNICIPAL DE MULUNGU

ANEXO XII – MODELO DE DECLARAÇÃO DE INTEIRA RESPONSABILIDADE

Ref.: (Identificação da Licitação)

Eu,....., RG nº, CPF
Nº....., Representante Legal da empresa, CNPJ nº
....., DECLARO que assumo inteira responsabilidade pela execução das obras objeto
deste Edital, e que se sujeita às especificações técnicas e que os serviços serão iniciados no prazo máximo de
05 (cinco) dias, contados da data de emissão da Ordem de Serviços.

.....
(data)

.....
(Representante Legal)



ESTADO DA PARAÍBA
PREFEITURA MUNICIPAL DE MULUNGU

**ANEXO XIII – DECLARAÇÃO DO PORTE DA EMPRESA (MICROEMPRESA OU
EMPRESA DE PEQUENO PORTE)**

CONCORRÊNCIA ELETRÔNICA Nº 002/2025
PROCESSO ADMINISTRATIVO Nº 2025.06.061

[NOME DA EMPRESA], [QUALIFICAÇÃO: TIPO DE SOCIEDADE (LTDA, S.A, ETC.), ENDEREÇO COMPLETO, INSCRITA NO CNPJ SOB O Nº [XXXX], NESTE ATO REPRESENTADA PELO [CARGO] [NOME DO REPRESENTANTE LEGAL], PORTADOR DA CARTEIRA DE IDENTIDADE Nº [XXXX], INSCRITO NO CPF SOB O Nº [XXXX], **DECLARA**, SOB AS PENALIDADES DA LEI, QUE SE ENQUADRA COMO MICROEMPRESA OU EMPRESA DE PEQUENO PORTE, NOS TERMOS DO ART. 3º DA LEI COMPLEMENTAR Nº 123 DE 14 DE DEZEMBRO DE 2006, ESTANDO APTA A FRUIR OS BENEFÍCIOS E VANTAGENS LEGALMENTE INSTITUÍDAS POR NÃO SE ENQUADRAR EM NENHUMA DAS VEDAÇÕES LEGAIS IMPOSTAS PELO § 4º DO ART. 3º DA LEI COMPLEMENTAR Nº 123 DE 14 DE DEZEMBRO DE 2006 E PELO ARTIGO 4º DA LEI Nº 14.133/2021.

OBSERVAÇÕES:

- ESTA DECLARAÇÃO PODERÁ SER PREENCHIDA SOMENTE PELA LICITANTE ENQUADRADA COMO ME OU EPP, NOS TERMOS DA LC 123, DE 14 DE DEZEMBRO DE 2006;
- A NÃO APRESENTAÇÃO DESTA DECLARAÇÃO SERÁ INTERPRETADA COMO NÃO ENQUADRAMENTO DA LICITANTE COMO ME OU EPP, NOS TERMOS DA LC Nº 123/2006, OU A OPÇÃO PELA NÃO UTILIZAÇÃO DO DIREITO DE TRATAMENTO DIFERENCIADO.

LOCAL E DATA



ESTADO DA PARAÍBA
PREFEITURA MUNICIPAL DE MULUNGU

ANEXO XIV – MODELO DE DECLARAÇÃO DE DESTINAÇÃO FINAL DE RESÍDUOS

Ref.: (Identificação da Licitação).

Eu,....., RG nº, CPF
Nº....., Representante Legal da empresa, CNPJ nº
....., DECLARO que darei destinação final aos resíduos provenientes da construção
civil e demolições em obediência a Resolução CONAMA nº 307 de 05/07/2002.

.....
(data)

.....
(Representante Legal)



ESTADO DA PARAÍBA
PREFEITURA MUNICIPAL DE MULUNGU

**ANEXO XV – MODELO DE DECLARAÇÃO QUE NÃO INCIDE NAS VEDAÇÕES DO
artigo 14 da Lei Federal n.º 14.133/2021**

Ref.: (Identificação da Licitação).

Para fins de participação da licitação CONCORRÊNCIA ELETRÔNICA: 002/2025, a empresa*****, inscrito no CNPJ: *****, sediada na *****, aqui representado pelo senhor (a) *****, inscrita no CPF: *****, para fins disposto conforme o art. 14 da Lei Federal n.º 14.133/2021, que não possuímos nenhum impedimento em participar de licitações promovidas pela Prefeitura de Mamanguape, seu(s) sócio(s) ou responsável técnico não prestam serviços técnico terceirizados, com alocação de mão de obra, à PREFEITURA DE MULUNGU ou parentesco com quaisquer de seus servidores ou dirigentes, ou ainda da entidade contratante, inclusive com o Agente de Contratação e equipe de apoio, bem como que nenhum de seus sócios responsável, ESTA EMPRESA NÃO está inserida em nenhuma das vedações constantes no mencionado artigo.

.....
(data)

.....
(Representante Legal)



ESTADO DA PARAÍBA
PREFEITURA MUNICIPAL DE MULUNGU

ANEXO XVI – MODELO DE DECLARAÇÃO DE CADASTRO NO PNCP

Ref.: (Identificação da Licitação).

Eu,....., RG nº, CPF
Nº....., Representante Legal da empresa, CNPJ nº
....., DECLARO que, sagrando-me vencedor do presente certame, realizarei a
inscrição desta empresa no sistema de registro cadastral unificado disponível no Portal Nacional de
Contratações Públicas (PNCP).

.....
(data)

.....
(Representante Legal)



ESTADO DA PARAÍBA
PREFEITURA MUNICIPAL DE MULUNGU

ANEXO XVII – MODELO DE DECLARAÇÃO DE DISPONIBILIZAÇÃO DE EPI'S E EPC'S

Ref.: (Identificação da Licitação).

Eu,....., RG nº, CPF Nº....., Representante Legal da empresa, CNPJ nº, DECLARO que disponibilizarei equipamentos de EPI's e EPC's, em cumprimento à legislação aplicável.

.....
(data)

.....
(Representante Legal)



ESTADO DA PARAÍBA
PREFEITURA MUNICIPAL DE MULUNGU

ANEXO XVIII – MODELO - DECLARAÇÃO DE DISPONIBILIDADE DE EQUIPAMENTOS, MÁQUINAS, MATERIAIS E MÃO DE OBRA ESPECIALIZADA

Ref.: (Identificação da Licitação).

Eu,....., RG nº, CPF Nº....., Representante Legal da empresa, CNPJ nº,DECLARO, sob as penas da lei, possuir condições e capacidade para mobilizar, em tempo hábil, e pelo prazo requerido, todos os equipamentos, máquinas, materiais e mão de obra especializada necessários para a execução das obras e serviços objeto da **Concorrência Eletrônico n.º 002/2025**.

.....
(data)

.....
(Representante Legal)



ESTADO DA PARAÍBA
PREFEITURA MUNICIPAL DE MULUNGU

**ANEXO XIX –DECLARAÇÃO DE ELABORAÇÃO INDEPENDENTE DE PROPOSTA.
(MODELO)**

CONCORRÊNCIA ELETRÔNICA Nº 002/2025
PROCESSO ADMINISTRATIVO Nº 2025.06.061

(IDENTIFICAÇÃO COMPLETA DO REPRESENTANTE DA LICITANTE), COMO REPRESENTANTE DEVIDAMENTE CONSTITUÍDO DE (IDENTIFICAÇÃO COMPLETA DA LICITANTE), PARA FINS DO DISPOSTO NO EDITAL DE LICITAÇÃO: **CONCORRÊNCIA ELETRÔNICA Nº 002/2025**, DECLARA, SOB AS PENAS DA LEI, EM ESPECIAL O ART. 299 DO CÓDIGO PENAL BRASILEIRO, QUE:

A) A PROPOSTA APRESENTADA PARA PARTICIPAR DO CONCORRÊNCIA ELETRÔNICA Nº 002/2025, FOI ELABORADA DE MANEIRA INDEPENDENTE (PELO LICITANTE), E O CONTEÚDO DA PROPOSTA NÃO FOI, NO TODO OU EM PARTE, DIRETA OU INDIRETAMENTE, INFORMADO, DISCUTIDO OU RECEBIDO DE QUALQUER OUTRO PARTICIPANTE POTENCIAL OU DE FATO DO CONCORRÊNCIA ELETRÔNICA Nº 002/2025, POR QUALQUER MEIO OU POR QUALQUER PESSOA;

B) A INTENÇÃO DE APRESENTAR A PROPOSTA ELABORADA PARA PARTICIPAR DO CONCORRÊNCIA ELETRÔNICA Nº 002/2025 NÃO FOI INFORMADA, DISCUTIDA OU RECEBIDA DE QUALQUER OUTRO PARTICIPANTE POTENCIAL OU DE FATO DO CONCORRÊNCIA ELETRÔNICA Nº 002/2025, POR QUALQUER MEIO OU POR QUALQUER PESSOA;

C) QUE NÃO TENTOU, POR QUALQUER MEIO OU POR QUALQUER PESSOA, INFLUIR NA DECISÃO DE QUALQUER OUTRO PARTICIPANTE POTENCIAL OU DE FATO DO CONCORRÊNCIA ELETRÔNICA Nº 002/2025 - QUANTO A PARTICIPAR OU NÃO DA REFERIDA LICITAÇÃO;

D) QUE O CONTEÚDO DA PROPOSTA APRESENTADA PARA PARTICIPAR DO CONCORRÊNCIA ELETRÔNICA Nº 002/2025, NÃO SERÁ, NO TODO OU EM PARTE, DIRETA OU INDIRETAMENTE, COMUNICADO OU DISCUTIDO COM QUALQUER OUTRO PARTICIPANTE POTENCIAL OU DE FATO DO CONCORRÊNCIA ELETRÔNICA Nº 002/2025, ANTES DA ADJUDICAÇÃO DO OBJETO DA REFERIDA LICITAÇÃO;

E) QUE O CONTEÚDO DA PROPOSTA APRESENTADA PARA PARTICIPAR DO CONCORRÊNCIA ELETRÔNICA Nº 002/2025 NÃO FOI, NO TODO OU EM PARTE, DIRETA OU INDIRETAMENTE, INFORMADO, DISCUTIDO OU RECEBIDO DE QUALQUER INTEGRANTE DA PREFEITURA MUNICIPAL DE MULUNGU-PB, ANTES DA ABERTURA OFICIAL DAS PROPOSTAS; E

F) QUE ESTÁ PLENAMENTE CIENTE DO TEOR E DA EXTENSÃO DESTA DECLARAÇÃO E QUE DETÉM PLENOS PODERES E INFORMAÇÕES PARA FIRMÁ-LA.

....., DE DE 2025.

REPRESENTANTE LEGAL



ESTADO DA PARAÍBA
PREFEITURA MUNICIPAL DE MULUNGU



PREFEITURA MUNICIPAL DE MULUNGU

OBRA: PAVIMENTAÇÃO DE RUAS NO MUNICÍPIO DE MULUNGU / PB
CONTRATO: 1087861-51/2023
LOCAL: MULUNGU - PB
PROGRAMA: APOIO A POLÍTICA NACIONAL DE DESENVOLVIMENTO URBANO VOLTADO A
IMPLANTAÇÃO E QUALIFICAÇÃO VIÁRIA
CONVENENTE: MINISTÉRIO DAS CIDADES

BDI: 20,70%

BDI: 16,81%

REFERÊNCIA DE PREÇOS: Sistema Nacional de Pesquisas de Custos e Índices da Construção Civil - SINAPI/Dezembro - 2023
Departamento De Estradas De Rodagem Da Paraíba - DER/PB /Outubro - Dezembro - 2023
Sistema de Custos Referências de Obras - SICRO Outubro - 2023

Encargos Sociais Não Desonerado:
embutido nos preços unitário dos
insumos de mão de obra, de acordo com

PLANILHA ORÇAMENTÁRIA RUA 09

Item	Código	Banco	Descrição	Und	Quant.	Valor Unit	Valor Unit com BDI	Total
1			SERVIÇOS PRELIMINARES					1.699,09
1.2	PD24	Próprio	SERVICOS TOPOGRAFICOS PARA PAVIMENTACAO, INCLUSIVE NOTA DE	m²	2.461,35	0,37	0,45	1.107,61
1.3	5213343	SICRO3	SERVICOS, ACOMPANHAMENTO E GREIDE	un.dia	124	3,95	4,77	591,48
2			PAVIMENTAÇÃO					331.898,56
2.1	99814	Próprio	Barreira de sinalização tipo I de direcionamento ou bloqueio - utilização de 150	m²	2.461,35	1,73	2,09	5.144,22
2.2	PAV-011	SINAPI	ciclos - fornecimento. 01 implantação e 01 retirada diária	m²	4.922,70	3,22	3,89	19.149,30
2.3	95996	SINAPI	EXECUÇÃO DE PINTURA DE LIGAÇÃO COM EMULSÃO ASFÁLTICA RR-2C, INCLUSO FORNECIMENTO E TRANSPORTE	m³	73,84	1.232,27	1.487,35	109.825,92
2.4	95995	Próprio	EXECUÇÃO DE PAVIMENTO COM APLICAÇÃO DE CONCRETO ASFÁLTICO, CAMADA DE BINDER - EXCLUSIVE CARGA E TRANSPORTE. AF_11/2019	m³	98,45	1.426,07	1.721,27	169.459,03
2.5	CP-72891.1	SINAPI	EXECUÇÃO DE PAVIMENTO COM APLICAÇÃO DE CONCRETO ASFÁLTICO, CAMADA DE ROLAMENTO - EXCLUSIVE CARGA E TRANSPORTE. AF_11/2019	m³	172,29	9,24	11,15	1.921,03
2.6	93596	SINAPI	CARGA, MANOBRAS E DESCARGA DE MISTURA BETUMINOSA A QUENTE, COM CAMINHÃO BASCULANTE 10 M3, DESCARGA EM VIBRO-ACABADORA	TXKM	34.143,92	0,65	0,76	25.949,38
2.7	102333	Próprio	TRANSPORTE COM CAMINHÃO BASCULANTE DE 10 M³, EM VIA URBANA PAVIMENTADA, ADICIONAL PARA DMT EXCEDENTE A 30 KM (UNIDADE: TXKM). AF_07/2020	TXKM	529,03	0,73	0,85	449,68
3			SINALIZAÇÃO VIÁRIA					5.010,43
3.1	102512	SINAPI	TRANSPORTE COM CAMINHÃO TANQUE DE TRANSPORTE DE MATERIAL ASFÁLTICO DE 20000 L, EM VIA URBANA PAVIMENTADA, ADICIONAL PARA DMT EXCEDENTE A 30 KM (UNIDADE: TXKM). AF_07/2020	m²	774,41	5,36	6,47	5.010,43

Total Geral

338.608,08

ARNALDO DIAS DE
ALMEIDA
NETO:01056207426

Assinado de forma digital por
ARNALDO DIAS DE ALMEIDA
NETO:01056207426
Dados: 2024.02.16 09:28:53 -03'00'

ARNALDO DIAS DE ALMEIDA NETO
CREA 160032038-4



PREFEITURA MUNICIPAL DE MULUNGU

OBRA: PAVIMENTAÇÃO DE RUAS NO MUNICÍPIO DE MULUNGU / PB
CONTRATO: 1087861-51/2023
LOCAL: MULUNGU - PB
PROGRAMA: APOIO A POLÍTICA NACIONAL DE DESENVOLVIMENTO URBANO VOLTADO A
IMPLANTAÇÃO E QUALIFICAÇÃO VIÁRIA
CONVENENTE: MINISTÉRIO DAS CIDADES

BDI:	20,70%
BDI:	16,81%

REFERÊNCIA DE
PREÇOS:

Sistema Nacional de Pesquisas de Custos e Índices da Construção Civil - SINAPI/Dezembro - 2023
Departamento De Estradas De Rodagem Da Paraíba - DER/PB /Outubro - Dezembro - 2023
Sistema de Custos Referências de Obras - SICRO Outubro - 2023

Encargos Sociais Não Desonerado:
embutido nos preços unitário dos
insumos de mão de obra, de acordo com
as bases.

PLANILHA ORÇAMENTÁRIA RUA MANUEL ONOFRE

Item	Código	Banco	Descrição	Und	Quant.	Valor Unit	Valor Unit com BDI	Total
1			SERVIÇOS PRELIMINARES					6.419,79
1.1	PC01	Próprio	PLACA DE OBRA EM CHAPA DE AÇO GALVANIZADO	m²	8,00	380,76	459,58	3.676,64
1.2	PD24	Próprio	SERVICOS TOPOGRAFICOS PARA PAVIMENTACAO, INCLUSIVE NOTA DE SERVICOS, ACOMPANHAMENTO E GREIDE	m²	3.975,89	0,37	0,45	1.789,15
1.3	5213343	SICRO3	Barreira de sinalização tipo I de direcionamento ou bloqueio - utilização de 150 ciclos - fornecimento, 01 implantação e 01 retirada diária	un.dia	200	3,95	4,77	954,00
2			PAVIMENTAÇÃO					538.213,14
2.1	99814	SINAPI	LIMPEZA DE SUPERFÍCIE COM JATO DE ALTA PRESSÃO. AF_04/2019	m²	3.975,89	1,73	2,09	8.309,61
2.2	PAV-011	Próprio	EXECUÇÃO DE PINTURA DE LIGAÇÃO COM EMULSÃO ASFÁLTICA RR-2C, INCLUSO FORNECIMENTO E TRANSPORTE	m²	7.951,78	3,22	3,89	30.932,42
2.3	95996	SINAPI	EXECUÇÃO DE PAVIMENTO COM APLICAÇÃO DE CONCRETO ASFÁLTICO, CAMADA DE BINDER - EXCLUSIVE CARGA E TRANSPORTE. AF_11/2019	m³	119,28	1.232,27	1.487,35	177.411,11
2.4	95995	SINAPI	EXECUÇÃO DE PAVIMENTO COM APLICAÇÃO DE CONCRETO ASFÁLTICO, CAMADA DE ROLAMENTO - EXCLUSIVE CARGA E TRANSPORTE. AF_11/2019	m³	159,04	1.426,07	1.721,27	273.750,78
2.5	CP- 72891.1	Próprio	CARGA, MANOBRAS E DESCARGA DE MISTURA BETUMINOSA A QUENTE, COM CAMINHÃO BASCULANTE 10 M3, DESCARGA EM VIBRO-ACABADORA	m³	278,32	9,24	11,15	3.103,27
2.6	93596	SINAPI	TRANSPORTE COM CAMINHÃO BASCULANTE DE 10 M³, EM VIA URBANA PAVIMENTADA, ADICIONAL PARA DMT EXCEDENTE A 30 KM (UNIDADE: TXKM). AF_07/2020	TXKM	55.156,66	0,65	0,76	41.919,06
2.7	102333	SINAPI	TRANSPORTE COM CAMINHÃO TANQUE DE TRANSPORTE DE MATERIAL ASFÁLTICO DE 20000 L, EM VIA URBANA PAVIMENTADA, ADICIONAL PARA DMT EXCEDENTE A 30 KM (UNIDADE: TXKM). AF_07/2020	TXKM	854,56	0,73	0,85	726,38
2.8	PAV-010	Próprio	REBAIXAMENTO OU LEVANTAMENTO DE TAMPÃO DE POÇO DE VISITA EXISTENTE	und	1,00	141,61	170,92	170,92
2.9	102498	SINAPI	PINTURA DE MEIO-FIO COM TINTA BRANCA A BASE DE CAL (CAIAÇÃO). AF_05/2021	M	1092,25	1,43	1,73	1.889,59
3			PASSEIOS E RAMPAS					65.962,21
3.1	97084	SINAPI	COMPACTAÇÃO MECÂNICA DE SOLO PARA EXECUÇÃO DE RADIER, PISO DE CONCRETO OU LAJE SOBRE SOLO, COM COMPACTADOR DE SOLOS TIPO PLACA VIBRATÓRIA. AF_09/2021	m²	545,54	0,61	0,74	403,70
3.2	94990	SINAPI	EXECUÇÃO DE PASSEIO (CALÇADA) OU PISO DE CONCRETO COM CONCRETO MOLDADO IN LOCO, FEITO EM OBRA, ACABAMENTO CONVENCIONAL, NÃO ARMADO. AF_08/2022	m³	22,91	720,99	870,23	19.936,97
3.3	PD46	Próprio	RAMPA DE ACESSIBILIDADE - LARGURA 1,20 M	und	15,00	641,55	774,35	11.615,25
3.4	PAV.PIS.0 1	Próprio	PISO TÁTIL DIRECIONAL E/OU ALERTA, DE CONCRETO, COLORIDO, P/DEFICIENTES VISUAIS, DIMENSÕES 25X25CM, APLICADO COM ARGAMASSA INDUSTRIALIZADA AC-II, REJUNTADO, EXCLUSIVE REGULARIZAÇÃO DE BASE	m²	102,53	96,62	116,62	11.957,05
3.5	94273	SINAPI	ASSENTAMENTO DE GUIA (MEIO-FIO) EM TRECHO RETO, CONFECCIONADA EM CONCRETO PRÉ-FABRICADO, DIMENSÕES 100X15X13X30 CM (COMPRIMENTO X BASE INFERIOR X BASE SUPERIOR X ALTURA), PARA VIAS URBANAS (USO VIÁRIO). AF_06/2016	M	370,78	48,09	58,04	21.520,07
3.6	SEDI-001	Próprio	LIMPEZA FINAL COM VARRIÇÃO E REMOÇÃO DE ENTULHOS (GIDUR 84523)	m²	545,54	0,80	0,97	529,17
4			SINALIZAÇÃO VIÁRIA					13.623,64
4.1	PD25	Próprio	PLACA ESMALTADA PARA IDENTIFICAÇÃO NR DE RUA, DIMENSÕES 45X25CM	UN	5,00	91,16	110,03	550,15
4.2	5213570	SICRO3	Placa em aço - película I + I - fornecimento e implantação	m²	4,52	463,77	559,77	2.530,16
4.3	102512	SINAPI	PINTURA DE EIXO VIÁRIO SOBRE ASFALTO COM TINTA RETRORREFLETIVA A BASE DE RESINA ACRÍLICA COM MICROESFERAS DE VIDRO, APLICAÇÃO MECÂNICA COM DEMARCADORA AUTOPROPELIDA. AF_05/2021	M	1430,80	5,36	6,47	9.257,28
4.4	102509	SINAPI	PINTURA DE FAIXA DE PEDESTRE OU ZEBRADA TINTA RETRORREFLETIVA A BASE DE RESINA ACRÍLICA COM MICROESFERAS DE VIDRO, E = 30 CM, APLICAÇÃO MANUAL. AF_05/2021	m²	42,50	25,07	30,26	1.286,05

Total Geral

624.218,78

ARNALDO DIAS DE
ALMEIDA
NETO:01056207426

Assinado de forma digital por
ARNALDO DIAS DE ALMEIDA
NETO:01056207426
Dados: 2024.02.16 09:58:53 -03'00'

ARNALDO DIAS DE ALMEIDA NETO
CREA 160032038-4



PREFEITURA MUNICIPAL DE MULUNGU

OBRA: PAVIMENTAÇÃO DE RUAS NO MUNICÍPIO DE MULUNGU / PB

CONTRATO: 1087861-51/2023

LOCAL: MULUNGU - PB

PROGRAMA: APOIO A POLITICA NACIONAL DE DESENVOLVIMENTO URBANO VOLTADO A IMPLANTAÇÃO E QUALIFICAÇÃO VIÁRIA

CONVENIENTE: MINISTÉRIO DAS CIDADES

BDI:

20,70%

BDI:

16,81%

REFERÊNCIA DE PREÇOS:

Sistema Nacional de Pesquisas de Custos e Índices da Construção Civil - SINAPI/Dezembro - 2023
Departamento De Estradas De Rodagem Da Paraíba - DER/PB /Outubro - Dezembro - 2023
Sistema de Custos Referências de Obras - SICRO Outubro - 2023

Encargos Sociais Não Desonerado: embutido nos preços unitário dos insumos de mão de obra, de acordo com as bases.

MEMORIAL DE CÁLCULO - RUA 09

1.0 SERVIÇOS PRELIMINARES

1.2 SERVIÇOS TOPOGRÁFICOS PARA PAVIMENTAÇÃO, INCLUSIVE NOTA DE SERVIÇOS, ACOMPANHAMENTO E GREIDE

Área fornecida pelo projeto.

A = 2.461,35 m²

1.3 BARREIRA DE SINALIZAÇÃO TIPO I DE DIRECIONAMENTO OU BLOQUEIO - UTILIZAÇÃO DE 150 CICLOS - FORNECIMENTO, 01 IMPLANTAÇÃO E 01 RETIRADA DIÁRIA

Será considerada uma barreira no início e uma no final da via a ser pavimentada

Total = 2,00 und x 62,00 dia (s) = 124 und.dia

2.0 PAVIMENTAÇÃO

2.1 LIMPEZA DE SUPERFÍCIE COM JATO DE ALTA PRESSÃO.

A área considerada será a mesma do Serviço topográfico (item 1.2).

A = 2.461,35 m²

2.2 EXECUÇÃO DE PINTURA DE LIGAÇÃO COM EMULSÃO ASFÁLTICA RR-2C, INCLUSIVE FORNECIMENTO E TRANSPORTE

Será duas camadas de ligação, sendo a primeira aplicada no paralelo e a segunda sobre a camada de regularização. A área adotada foi obtida através de projeto.

A = $\frac{\text{Área}}{\text{m}^2 \times \text{qtd}}$ = $\frac{2.461,35}{2,00}$ = 4.922,70 m²

A = 4.922,70 m²

2.3 EXECUÇÃO DE PAVIMENTO COM APLICAÇÃO DE CONCRETO ASFÁLTICO, CAMADA DE BINDER - EXCLUSIVE CARGA E TRANSPORTE

Será considerado o área da rua multiplicado pela espessura de 3 cm.

A = $\frac{\text{Área}}{\text{m}^2 \times \text{Espes.}}$ = $\frac{2.461,35}{0,03 \text{ m}}$ = 73,84 m³

A = 73,84 m³

2.4 EXECUÇÃO DE PAVIMENTO COM APLICAÇÃO DE CONCRETO ASFÁLTICO, CAMADA DE ROLAMENTO - EXCLUSIVE CARGA E TRANSPORTE.

Será considerado o área da rua multiplicado pela espessura de 4 cm.

A = $\frac{\text{Área}}{\text{m}^2 \times \text{Espes.}}$ = $\frac{2.461,35}{0,04 \text{ m}}$ = 98,45 m³

A = 98,45 m³

2.5 CARGA, MANOBRAS E DESCARGA DE MISTURA BETUMINOSA A QUENTE, COM CAMINHÃO BASCULANTE 10 M3, DESCARGA EM VIBRO-ACABADORA

Será adotado o mesmo volume do CBUQ.

Binder = 73,84 m³

Concreto Betuminoso = 98,45 m³

Total = 172,29 m³

2.6 TRANSPORTE COM CAMINHÃO BASCULANTE DE 10 M³, EM VIA URBANA PAVIMENTADA, ADICIONAL PARA DMT EXCEDENTE A 30 KM (UNIDADE: TXKM).

Será considerado o volume do material multiplicado pela sua densidade e pela distância a ser percorrida

	Volume	Densid.	Dist.		
Concreto asfáltico =	98,45 m³ x	2,3 t/m³ x	87,8 km =	19.880,99	km.ton
Binder =	73,84 m³ x	2,2 t/m³ x	87,8 km =	14.262,93	km.ton

Total = 34.143,92 km.ton



PREFEITURA MUNICIPAL DE MULUNGU

OBRA: PAVIMENTAÇÃO DE RUAS NO MUNICÍPIO DE MULUNGU / PB
CONTRATO: 1087861-51/2023
LOCAL: MULUNGU - PB
PROGRAMA: APOIO A POLITICA NACIONAL DE DESENVOLVIMENTO URBANO VOLTADO A IMPLANTAÇÃO E QUALIFICAÇÃO VIÁRIA
CONVENENTE: MINISTÉRIO DAS CIDADES

BDI:	20,70%
BDI:	16,81%

REFERÊNCIA DE PREÇOS: Sistema Nacional de Pesquisas de Custos e Índices da Construção Civil - SINAPI/Dezembro - 2023
Departamento De Estradas De Rodagem Da Paraíba - DER/PB /Outubro - Dezembro - 2023
Sistema de Custos Referências de Obras - SICRO Outubro - 2023

Encargos Sociais Não Desonerado: embutido nos preços unitário dos insumos de mão de obra, de acordo com as bases.

MEMORIAL DE CÁLCULO - RUA 09

2.7 **TRANSPORTE COM CAMINHÃO TANQUE DE TRANSPORTE DE MATERIAL ASFÁLTICO DE 20000 L, EM VIA URBANA PAVIMENTADA, ADICIONAL PARA DMT EXCEDENTE A 30 KM (UNIDADE: TXKM).**

Será considerada a área de material multiplicado pela sua densidade, taxa de aplicação e pela distância a ser percorrida.

OBS.: Para fazer que o valor final seja obtido em tonelada é necessária a divisão por 1000 (1 litro = 1000 m³).

Emulsão asfáltica =	Área		Dens.	Taxa	Dist.			
	4922,70	m³ x	1,02	t/m³ x	1,2 l/m² x	87,8 km =	529,03	km.ton
Total =	529,03	km.ton						

3.0 **SINALIZAÇÃO VIÁRIA**

3.1 **PINTURA DE EIXO VIÁRIO SOBRE ASFALTO COM TINTA RETRORREFLETIVA A BASE DE RESINA ACRÍLICA COM MICROESFERAS DE VIDRO, APLICAÇÃO MECÂNICA COM DEMARCADORA AUTOPROPELIDA.**

Será considerado a pintura das faixas de balizamento e retenção.

Eixo central =	Comp		Qtd		Total
	0,00	m x	1,00	und =	0,00 m
Linha de Bordo =	774,41	m x	1,00	und =	774,41 m
Total =	774,41	m			



PREFEITURA MUNICIPAL DE MULUNGU

OBRA: PAVIMENTAÇÃO DE RUAS NO MUNICÍPIO DE MULUNGU / PB

CONTRATO: 1087861-51/2023

LOCAL: MULUNGU - PB

PROGRAMA: APOIO A POLÍTICA NACIONAL DE DESENVOLVIMENTO URBANO VOLTADO A IMPLANTAÇÃO E QUALIFICAÇÃO VIÁRIA

CONVENIENTE: MINISTÉRIO DAS CIDADES

BDI: 20,70%

BDI: 16,81%

REFERÊNCIA DE PREÇOS: Sistema Nacional de Pesquisas de Custos e Índices da Construção Civil - SINAPI/Dezembro - 2023
Departamento De Estradas De Rodagem Da Paraíba - DER/PB /Outubro - Dezembro - 2023
Sistema de Custos Referências de Obras - SICRO Outubro - 2023

Encargos Sociais Não Desonerado: embutido nos preços unitário dos insumos de mão de obra, de acordo com as bases.

MEMORIAL DE CÁLCULO - RUA MANOEL ONÓFRE

1.0 SERVIÇOS PRELIMINARES

1.1 PLACA DE OBRA EM CHAPA DE AÇO GALVANIZADO

A placa terá 2,00m de largura por 4,0m de comprimento, e conforme modelo de placas de obras da Secretaria de Comunicação da Presidência da República totalizando uma área de:

$$A = 2,00 \text{ m} \times 4,00 \text{ m} = 8,00 \text{ m}^2$$

1.2 SERVIÇOS TOPOGRÁFICOS PARA PAVIMENTAÇÃO, INCLUSIVE NOTA DE SERVIÇOS, ACOMPANHAMENTO E GREIDE

Área fornecida pelo projeto.

$$A = 3.975,89 \text{ m}^2$$

1.3 BARREIRA DE SINALIZAÇÃO TIPO I DE DIRECIONAMENTO OU BLOQUEIO - UTILIZAÇÃO DE 150 CICLOS - FORNECIMENTO, 01 IMPLANTAÇÃO E 01 RETIRADA DIÁRIA

Será considerada uma barreira no início e uma no final da via a ser pavimentada

$$\text{Total} = 2,00 \text{ und} \times 100,00 \text{ dia (s)} = 200 \text{ und.dia}$$

2.0 PAVIMENTAÇÃO

2.1 LIMPEZA DE SUPERFÍCIE COM JATO DE ALTA PRESSÃO.

A área considerada será a mesma do Serviço topográfico (item 1.2).

$$A = 3.975,89 \text{ m}^2$$

2.2 EXECUÇÃO DE PINTURA DE LIGAÇÃO COM EMULSÃO ASFÁLTICA RR-2C, INCLUSIVE FORNECIMENTO E TRANSPORTE

Será duas camadas de ligação, sendo a primeira aplicada no paralelo e a segunda sobre a camada de regularização. A área adotada foi obtida através de projeto.

$$A = \frac{\text{Área}}{3.975,89 \text{ m}^2} \times \frac{\text{qtd}}{2,00 \text{ und}} = 7.951,78 \text{ m}^2$$

$$A = 7.951,78 \text{ m}^2$$

2.3 EXECUÇÃO DE PAVIMENTO COM APLICAÇÃO DE CONCRETO ASFÁLTICO, CAMADA DE BINDER - EXCLUSIVE CARGA E TRANSPORTE

Será considerado o área da rua multiplicado pela espessura de 3 cm.

$$A = \frac{\text{Área}}{3.975,89 \text{ m}^2} \times \frac{\text{Espes.}}{0,03 \text{ m}} = 119,28 \text{ m}^3$$

$$A = 119,28 \text{ m}^3$$

2.4 EXECUÇÃO DE PAVIMENTO COM APLICAÇÃO DE CONCRETO ASFÁLTICO, CAMADA DE ROLAMENTO - EXCLUSIVE CARGA E TRANSPORTE.

Será considerado o área da rua multiplicado pela espessura de 4 cm.

$$A = \frac{\text{Área}}{3.975,89 \text{ m}^2} \times \frac{\text{Espes.}}{0,04 \text{ m}} = 159,04 \text{ m}^3$$

$$A = 159,04 \text{ m}^3$$

2.5 CARGA, MANOBRAS E DESCARGA DE MISTURA BETUMINOSA A QUENTE, COM CAMINHÃO BASCULANTE 10 M3, DESCARGA EM VIBRO-ACABADORA

Será adotado o mesmo volume do CBUQ.

$$\begin{aligned} \text{Binder} &= 119,28 \text{ m}^3 \\ \text{Concreto Betuminoso} &= 159,04 \text{ m}^3 \end{aligned}$$

$$\text{Total} = 278,32 \text{ m}^3$$

2.6 TRANSPORTE COM CAMINHÃO BASCULANTE DE 10 M³, EM VIA URBANA PAVIMENTADA, ADICIONAL PARA DMT EXCEDENTE A 30 KM (UNIDADE: TXKM).

Será considerado o volume do material multiplicado pela sua densidade e pela distância a ser percorrida

$$\begin{aligned} \text{Concreto asfáltico} &= \frac{\text{Volume}}{159,04 \text{ m}^3} \times \frac{\text{Densid.}}{2,3 \text{ t/m}^3} \times \frac{\text{Dist.}}{87,8 \text{ km}} = 32.116,54 \text{ km.ton} \\ \text{Binder} &= \frac{\text{Volume}}{119,28 \text{ m}^3} \times \frac{\text{Densid.}}{2,2 \text{ t/m}^3} \times \frac{\text{Dist.}}{87,8 \text{ km}} = 23.040,12 \text{ km.ton} \end{aligned}$$

$$\text{Total} = 55.156,66 \text{ km.ton}$$



PREFEITURA MUNICIPAL DE MULUNGU

OBRA: PAVIMENTAÇÃO DE RUAS NO MUNICÍPIO DE MULUNGU / PB
CONTRATO: 1087861-51/2023
LOCAL: MULUNGU - PB
PROGRAMA: APOIO A POLÍTICA NACIONAL DE DESENVOLVIMENTO URBANO VOLTADO A IMPLANTAÇÃO E QUALIFICAÇÃO VIÁRIA
CONVENENTE: MINISTÉRIO DAS CIDADES

BDI: 20,70%

BDI: 16,81%

REFERÊNCIA DE PREÇOS: Sistema Nacional de Pesquisas de Custos e Índices da Construção Civil - SINAPI/Dezembro - 2023
Departamento De Estradas De Rodagem Da Paraíba - DER/PB /Outubro - Dezembro - 2023
Sistema de Custos Referências de Obras - SICRO Outubro - 2023

Encargos Sociais Não Desonerado: embutido nos preços unitário dos insumos de mão de obra, de acordo com as bases.

MEMORIAL DE CÁLCULO - RUA MANOEL ONÓFRE

2.7 TRANSPORTE COM CAMINHÃO TANQUE DE TRANSPORTE DE MATERIAL ASFÁLTICO DE 20000 L, EM VIA URBANA PAVIMENTADA, ADICIONAL PARA DMT EXCEDENTE A 30 KM (UNIDADE: TXKM).

Será considerada a área de material multiplicado pela sua densidade, taxa de aplicação e pela distância a ser percorrida.

OBS.: Para fazer que o valor final seja obtido em tonelada é necessária a divisão por 1000 (1 litro = 1000 m³).

Emulsão asfáltica = $\frac{\text{Área}}{7951,78} \times \text{Dens. } 1,02 \times \text{Taxa } 1,2 \text{ l/m}^2 \times \text{Dist. } 87,8 \text{ km} = 854,56 \text{ km.ton}$
Total = 854,56 km.ton

2.8 REBAIXAMENTO OU LEVANTAMENTO DE TAMPÃO DE POÇO DE VISITA EXISTENTE

Total = 1,00 und

2.9 PINTURA DE MEIO-FIO COM TINTA BRANCA A BASE DE CAL (CAIAÇÃO).

A guia de meio fio será o comprimento da quadra, inclusive as bocas de rua.

Quadras

	Comp.	
Quadra 01	344,07	m
Quadra 02	227,14	m
Quadra 03	214,09	m
Quadra 04	45,07	m
Praça	210,86	m
Canteiro Central	51,02	m

Total = 1092,25 m

3.0 PASSEIOS E RAMPAS

3.1 COMPACTAÇÃO MECÂNICA DE SOLO PARA EXECUÇÃO DE RADIER, PISO DE CONCRETO OU LAJE SOBRE SOLO, COM COMPACTADOR DE SOLOS TIPO PLACA VIBRATÓRIA.

Área do passeio

	Comp.		Quant.		Total
Quadra 01	182,05	m x	1,00	und =	182,05 m
Quadra 02	58,48	m x	1,00	und =	58,48 m
Quadra 03	214,09	m x	1,00	und =	214,09 m

Subtotal = 454,62 m

A largura do passeio contabilizada está desconsiderando a espessura do meio fio.

Área do passeio = $\frac{\text{Comp. } 454,62}{\text{Largura } 1,20} \times \text{m} = 545,54 \text{ m}^2$

Total = 545,54 m²

3.2 EXECUÇÃO DE PASSEIO (CALÇADA) OU PISO DE CONCRETO COM CONCRETO MOLDADO IN LOCO, FEITO EM OBRA, ACABAMENTO CONVENCIONAL, NÃO ARMADO.

O passeio será o comprimento da quadra, inclusive as bocas de rua, subtraindo as rampas e piso tátil, e multiplicado pela largura da calçada.

Área do passeio

Área do passeio = $\frac{\text{Área } 545,54}{\text{m}^2}$

Descontos

	Comp.		Largura		Quant.		Total
Rampas	8,50	m x	1,20	m x	6,00	und. =	61,20 m²
Piso Tátil							102,53 m²

Subtotal = 163,73 m²

Total do passeio =	Área	545,54	m² -	Desconto	163,73	m² =	381,81 m²
Volume total do passeio =		381,81	m² x		0,06	m² =	22,91 m³

Total = 22,91 m³

3.3 RAMPA DE ACESSIBILIDADE - LARGURA 1,20 M

Será (ão) construída (as) rampa (s) a cada intersecção com outros logradouros, quando houver condições técnicas.

Quantidade = 15,00 und



PREFEITURA MUNICIPAL DE MULUNGU

OBRA: PAVIMENTAÇÃO DE RUAS NO MUNICÍPIO DE MULUNGU / PB
CONTRATO: 1087861-51/2023
LOCAL: MULUNGU - PB
PROGRAMA: APOIO A POLÍTICA NACIONAL DE DESENVOLVIMENTO URBANO VOLTADO A IMPLANTAÇÃO E QUALIFICAÇÃO VIÁRIA
CONVENENTE: MINISTÉRIO DAS CIDADES

BDI: 20,70%

BDI: 16,81%

REFERÊNCIA DE PREÇOS: Sistema Nacional de Pesquisas de Custos e Índices da Construção Civil - SINAPI/Dezembro - 2023
Departamento De Estradas De Rodagem Da Paraíba - DER/PB /Outubro - Dezembro - 2023
Sistema de Custos Referências de Obras - SICRO Outubro - 2023

Encargos Sociais Não Desonerado: embutido nos preços unitário dos insumos de mão de obra, de acordo com as bases.

MEMORIAL DE CÁLCULO - RUA MANOEL ONÓFRE

3.4 PISO TÁTIL DIRECIONAL E/OU ALERTA, DE CONCRETO, COLORIDO, P/DEFICIENTES VISUAIS, DIMENSÕES 25X25CM, APLICADO COM ARGAMASSA INDUSTRIALIZADA AC-II, REJUNTADO, EXCLUSIVE REGULARIZAÇÃO DE BASE

O piso tátil será comprimento da quadra (inclusive as bocas de rua) subtraindo as rampas e o piso de alerta e multiplicado pela largura da placa.

	Comp.		Quant.		Total
Quadra 01	182,05	m x	1,00	und =	182,05 m
Quadra 02	58,48	m x	1,00	und =	58,48 m
Quadra 03	214,09	m x	1,00	und =	214,09 m
Subtotal =	454,62	m			
Descontos					
	Comp.		Quant.		Total
Rampas	8,50	m x	6,00	und =	51,00 m
Piso Alerta	0,50	m x	13,00	und =	6,50 m
Subtotal =	57,50	m			
Total do piso tátil =	Comp.		Desconto		Largura
	454,62	m -	57,50	m x	0,25 m =
					Total 99,28 m²

A área referente ao piso tátil de alerta será "n" vezes a área de um gradado formado por 4 placas deste piso.

	Área		Quant.		Total
Piso de Alerta	0,25	m² x	13,00	und =	3,25 m²
Total Piso Tátil =	102,53	m²			

3.5 ASSENTAMENTO DE GUIA (MEIO-FIO) EM TRECHO RETO, CONFECCIONADA EM CONCRETO PRÉ-FABRICADO, DIMENSÕES 100X15X13X30 CM (COMPRIMENTO X BASE INFERIOR X BASE SUPERIOR X ALTURA), PARA VIAS URBANAS (USO VIÁRIO).

O meio fio considerado será o comprimento da calçada projetada a ser instalado sobre o paralelo na quadra 03 somado travamento das calçadas somado ao meio fio referente as rampas a serem instaladas nas calçadas existentes.

	Comp	
Passeio projetado (quadra 03)	147,14	m
Travamento das calçadas	147,14	m
Rampas	76,50	m
Total =	370,78	m

3.6 LIMPEZA FINAL COM VARRIÇÃO E REMOÇÃO DE ENTULHOS (GIDUR 84523)

Será a soma da pavimentação e a área de calçada

Área = 545,54 m²

4.0 SINALIZAÇÃO VIÁRIA

4.1 PLACA ESMALTADA PARA IDENTIFICAÇÃO NR DE RUA, DIMENSÕES 45X25CM

Serão utilizadas uma placa em cada cruzamento da rua.

Q= 5,00 und

4.2 PLACA EM AÇO - PELÍCULA I + I - FORNECIMENTO E IMPLANTAÇÃO

Serão utilizadas placas de sinalização vertical onde se fizer necessárias, geralmente placas de "Pare" nas intersecções com vias de preferência, e Limite de velocidade em cada trecho da via, em cada lado.

Placas de parada obrigatória

A= 2,00 und x 0,28 m²/und
A = 0,56 m²

Placas de Regulamentação

A= 9,00 und x 0,28 m²/und
A = 2,52 m²

Placas de advertência

A= 4,00 und x 0,36 m²/und
A = 1,44 m²

Total = 4,52 m²



PREFEITURA MUNICIPAL DE MULUNGU

OBRA: PAVIMENTAÇÃO DE RUAS NO MUNICÍPIO DE MULUNGU / PB
CONTRATO: 1087861-51/2023
LOCAL: MULUNGU - PB
PROGRAMA: APOIO A POLÍTICA NACIONAL DE DESENVOLVIMENTO URBANO VOLTADO A IMPLANTAÇÃO E QUALIFICAÇÃO VIÁRIA
CONVENIENTE: MINISTÉRIO DAS CIDADES

BDI:	20,70%
BDI:	16,81%

REFERÊNCIA DE PREÇOS: Sistema Nacional de Pesquisas de Custos e Índices da Construção Civil - SINAPI/Dezembro - 2023
Departamento De Estradas De Rodagem Da Paraíba - DER/PB /Outubro - Dezembro - 2023
Sistema de Custos Referências de Obras - SICRO Outubro - 2023

Encargos Sociais Não Desonerado: embutido nos preços unitário dos insumos de mão de obra, de acordo com as bases.

MEMORIAL DE CÁLCULO - RUA MANOEL ONÓFRE

4.3 PINTURA DE EIXO VIÁRIO SOBRE ASFALTO COM TINTA RETRORREFLETIVA A BASE DE RESINA ACRÍLICA COM MICROESFERAS DE VIDRO, APLICAÇÃO MECÂNICA COM DEMARCADORA AUTOPROPELIDA.

Será considerado a pintura das faixas de balizamento e retenção.

	Comp		Qtd		Total
Eixo central =	338,55	m x	1,00	und =	338,55 m
Linha de Bordo =	1.092,25	m x	1,00	und =	1092,25 m
Total =	1430,80				m

4.4 PINTURA DE FAIXA DE PEDESTRE OU ZEBRADA TINTA RETRORREFLETIVA A BASE DE RESINA ACRÍLICA COM MICROESFERAS DE VIDRO, E = 30 CM, APLICAÇÃO MANUAL.

Será considerado a pintura das faixas de balizamento e retenção.

	Comp	Largura	Qtd	Total
Faixa de pedestre =	3,00 m x	0,30 m x	27,00 und =	24,30 m²
Linha de Retenção =	22,26 m x	0,30 m x	1,00 und =	6,68 m²
Faixa Zebrada =				12,56 m²
Pintura de Divisa	5,76 m² x	2,00 und =	11,52	m²
Total =	42,50			m²

ARNALDO DIAS DE
ALMEIDA
NETO:01056207426

Assinado de forma digital por
ARNALDO DIAS DE ALMEIDA
NETO:01056207426
Dados: 2024.04.24 17:21:39
-03'00'



PREFEITURA MUNICIPAL DE MULUNGU

OBRA: PAVIMENTAÇÃO DE RUAS NO MUNICIPIO DE MULUNGU / PB
CONTRATO: 1087861-51/2023
LOCAL: MULUNGU - PB
PROGRAMA: APOIO A POLITICA NACIONAL DE DESENVOLVIMENTO URBANO VOLTADO A IMPLANTAÇÃO E QUALIFICAÇÃO VIÁRIA
CONVENENTE: MINISTÉRIO DAS CIDADES

RESUMO DAS COTAÇÕES

SERVIÇO: Piso tátil direcional e/ou alerta de concreto.
Unidade: m²

Item	Empresa	CNPJ	Telefone	Preço/Und	Preço/m²
1.0	D PREMOLDADOS	32.988.187/0001-70		R\$ 3,30	R\$ 52,80
2.0	ONEIDE PREMOLDADOS	44.145.342/0001-75	(83) 98818-2232	R\$ 4,00	R\$ 64,00
3.0	PRECON - ARTEFATOS DE CONCRETOS LTDA	13.617.541/0001-05	(83) 98737-3842	R\$ 2,70	R\$ 43,20
Mediana				R\$ 3,30	R\$ 52,80

ARNALDO DIAS DE
ALMEIDA
NETO:01056207426

Assinado de forma digital por
ARNALDO DIAS DE ALMEIDA
NETO:01056207426
Dados: 2024.02.16 09:58:53 -03'00'

ARNALDO DIAS DE ALMEIDA NETO
Engenheiro Civil
CREA 160032038-4

Mulungu, 14 de fevereiro de 2024

**PREFEITURA MUNICIPAL DE MULUNGU**

OBRA: PAVIMENTAÇÃO DE RUAS NO MUNICÍPIO DE MULUNGU / PB
CONTRATO: 1087861-51/2023
LOCAL: MULUNGU - PB
PROGRAMA: APOIO A POLÍTICA NACIONAL DE DESENVOLVIMENTO URBANO VOLTADO A IMPLANTAÇÃO E QUALIFICAÇÃO VIÁRIA
CONVENENTE: MINISTÉRIO DAS CIDADES

BDI:	20,70%
BDI:	16,81%

REFERÊNCIA DE PREÇOS: Sistema Nacional de Pesquisas de Custos e Índices da Construção Civil - SINAPI/Dezembro - 2023
Departamento De Estradas De Rodagem Da Paraíba - DER/PB / Outubro - Dezembro - 2023
Sistema de Custos Referências de Obras - SICRO Outubro - 2023

Encargos Sociais Não Desonerado: embutido nos preços unitário dos insumos de mão de obra, de acordo com as bases.

COMPOSIÇÕES DE CUSTO UNITÁRIO (CCU)

Composições Principais									
1.1	Código	Banco	Descrição	Tipo	Und	Quant.	Valor Unit	Total	
Composição	PC01	Próprio	PLACA DE OBRA EM CHAPA DE ACO GALVANIZADO	CANT - CANTEIRO DE OBRAS	m²	1,0000000	380,76	380,76	
Composição Auxiliar	88262	SINAPI	CARPINTEIRO DE FORMAS COM ENCARGOS COMPLEMENTARES	SEDI - SERVIÇOS DIVERSOS	H	1,0000000	23,96	23,96	
Composição Auxiliar	88316	SINAPI	SERVENTE COM ENCARGOS COMPLEMENTARES	SEDI - SERVIÇOS DIVERSOS	H	2,0000000	19,27	38,54	
Composição Auxiliar	94962	SINAPI	CONCRETO MAGRO PARA LASTRO, TRAÇO 1:4,5:4,5 (EM MASSA SECA DE CIMENTO/ AREIA MÉDIA/ BRITA 1) - PREPARO MECÂNICO COM BETONEIRA 400 L. AF_05/2021	FUES - FUNDAÇÕES E ESTRUTURAS	m³	0,0100000	368,80	3,68	
Insumo	00004417	SINAPI	SARRAFO NAO APARELHADO "2,5 X 7" CM, EM MACARANDUBA, ANGELIM OU EQUIVALENTE DA REGIAO - BRUTA	Material	M	1,0000000	5,71	5,71	
Insumo	00004491	SINAPI	PONTELETE "7,5 X 7,5" CM EM PINUS, MISTA OU EQUIVALENTE DA REGIAO - BRUTA	Material	M	4,0000000	14,16	56,64	
Insumo	00004813	SINAPI	PLACA DE OBRA (PARA CONSTRUCAO CIVIL) EM CHAPA GALVANIZADA "N. 22", ADESIVADA, DE "2,4 X 1,2" M (SEM POSTES PARA FIXACAO)	Material	m²	1,0000000	250,00	250,00	
Insumo	00005075	SINAPI	PREGO DE ACO POLIDO COM CABECA 18 X 30 (2 3/4 X 10)	Material	KG	0,1100000	20,34	2,23	
				MO sem LS =>	47,73	LS =>	0,00	MO com LS =>	47,73
				Valor do BDI =>	78,82	Valor com BDI =>		459,58	

Observação

Cópia da SINAPI (74209/001)

1.2	Código	Banco	Descrição	Tipo	Und	Quant.	Valor Unit	Total	
Composição	PD24	Próprio	SERVICOS TOPOGRAFICOS PARA PAVIMENTACAO, INCLUSIVE NOTA DE SERVICOS, ACOMPANHAMENTO E GREIDE	SERT - SERVIÇOS TÉCNICOS	m²	1,0000000	0,37	0,37	
Composição Auxiliar	88253	SINAPI	AUXILIAR DE TOPOGRAFO COM ENCARGOS COMPLEMENTARES	SEDI - SERVIÇOS DIVERSOS	H	0,0025000	16,10	0,04	
Composição Auxiliar	88288	SINAPI	NIVELADOR COM ENCARGOS COMPLEMENTARES	SEDI - SERVIÇOS DIVERSOS	H	0,0025000	16,87	0,04	
Composição Auxiliar	88316	SINAPI	SERVENTE COM ENCARGOS COMPLEMENTARES	SEDI - SERVIÇOS DIVERSOS	H	0,0075000	19,27	0,14	
Composição Auxiliar	88597	SINAPI	DESENHISTA DETALHISTA COM ENCARGOS COMPLEMENTARES	SEDI - SERVIÇOS DIVERSOS	H	0,0020000	34,85	0,06	
Composição Auxiliar	92145	SINAPI	CAMINHONETE CABINE SIMPLES COM MOTOR 1.6 FLEX, CÂMBIO MANUAL, POTÊNCIA 101/104 CV, 2 PORTAS - CHP DIURNO. AF_11/2015	CHOR - CUSTOS HORÁRIOS DE MÁQUINAS E EQUIPAMENTOS	CHP	0,0010000	71,44	0,07	
Insumo	00004460	SINAPI	SARRAFO NAO APARELHADO "2,5 X 10" CM, EM MACARANDUBA, ANGELIM OU EQUIVALENTE DA REGIAO - BRUTA	Material	M	0,0028860	7,41	0,02	
				MO sem LS =>	0,23	LS =>	0,00	MO com LS =>	0,23
				Valor do BDI =>	0,08	Valor com BDI =>		0,45	

Observação

Cópia da SINAPI (78472)

1.3	Código	Banco	Descrição	Tipo	Und	Quant.	Valor Unit	Total
Composição	5213343	SICRO3	Barreira de sinalização tipo I de direcionamento ou bloqueio - utilização de 150 ciclos - fornecimento, 01 implantação e 01 retirada diária		un.dia	1,0000000	3,95	3,95

Custo Horário de Execução => 0,0000

Fator de Influência da Chuva - FIC => 0,0000

Custo do FIC => 0,0000

Produção de Equipe => 1,0000

Custo Unitário de Execução => 0,0000

D	Banco	Código	Atividades Auxiliares	Quantidade	Unidade	Preço Unitário	Custo Horário
Atividade Auxiliar	SICRO3	5213385	Barreira de sinalização tipo I de direcionamento ou bloqueio - confecção	0,0066700	un	363,2100	2,4226

Custo Total das Atividades => 2,4226

E	Banco	Insumo	Tempos Fixos	Código	Quantidade	Unidade	Preço Unitário	Custo Horário
Tempo Fixo	SICRO3	5213385	Carga, manobra e descarga de materiais diversos em caminhão carroceria de 15 t - carga e descarga manuais	5914655	0,0455300	t	33,4400	1,5225

Custo Total dos Tempos Fixos => 1,5225

F	Banco	Insumo	Momento de Transporte	Quantidade	Unidade	Distância Média de Transporte (DMT)			Custo Horário
Momento de Transporte	SICRO3	5213385	Barreira de sinalização tipo I de direcionamento ou bloqueio - Caminhão carroceria com capacidade de 15 t - 188 kW	0,3565500	tkm	LN	RP	P	0,0000
						5914449	5914464	5914479	
						R\$ 1,14	R\$ 0,91	R\$ 0,75	

Custo total dos Momentos de Transportes => 0,0000

MO sem LS => 0,66 LS => 0,00 MO com LS => 0,66

Valor do BDI => 0,82 Valor com BDI => 4,77



PREFEITURA MUNICIPAL DE MULUNGU

OBRA: PAVIMENTAÇÃO DE RUAS NO MUNICÍPIO DE MULUNGU / PB
CONTRATO: 1087861-51/2023
LOCAL: MULUNGU - PB
PROGRAMA: APOIO A POLÍTICA NACIONAL DE DESENVOLVIMENTO URBANO VOLTADO A IMPLANTAÇÃO E QUALIFICAÇÃO VIÁRIA
CONVENENTE: MINISTÉRIO DAS CIDADES

BDI: 20,70%

BDI: 16,81%

REFERÊNCIA DE PREÇOS: Sistema Nacional de Pesquisas de Custos e Índices da Construção Civil - SINAPI/Dezembro - 2023
Departamento De Estradas De Rodagem Da Paraíba - DER/PB / Outubro - Dezembro - 2023
Sistema de Custos Referências de Obras - SICRO Outubro - 2023

Encargos Sociais Não Desonerado: embutido nos preços unitário dos insumos de mão de obra, de acordo com as bases.

COMPOSIÇÕES DE CUSTO UNITÁRIO (CCU)

2.2	Código	Banco	Descrição	Tipo	Und	Quant.	Valor Unit	Total		
Composição	PAV-011	Próprio	EXECUÇÃO DE PINTURA DE LIGAÇÃO COM EMULSÃO ASFÁLTICA RR-2C, INCLUSO FORNECIMENTO E TRANSPORTE	PAVI - PAVIMENTAÇÃO	m²	1,0000000	3,22	3,22		
Composição Auxiliar	5839	SINAPI	VASSOURA MECÂNICA REBOCÁVEL COM ESCOVA CILÍNDRICA, LARGURA ÚTIL DE VARRIMENTO DE 2,44 M - CHP DIURNO. AF_06/2014	CHOR - CUSTOS HORÁRIOS DE MÁQUINAS E EQUIPAMENTOS	CHP	0,0020000	9,89	0,01		
Composição Auxiliar	5841	SINAPI	VASSOURA MECÂNICA REBOCÁVEL COM ESCOVA CILÍNDRICA, LARGURA ÚTIL DE VARRIMENTO DE 2,44 M - CHI DIURNO. AF_06/2014	CHOR - CUSTOS HORÁRIOS DE MÁQUINAS E EQUIPAMENTOS	CHI	0,0040000	4,97	0,01		
Composição Auxiliar	83362	SINAPI	ESPARGIDOR DE ASFALTO PRESSURIZADO, TANQUE 6 M3 COM ISOLAÇÃO TÉRMICA, AQUECIDO COM 2 MAÇARICOS, COM BARRA ESPARGIDORA 3,60 M, MONTADO SOBRE CAMINHÃO TOCO, PBT 14.300 KG, POTÊNCIA 185 CV - CHP DIURNO. AF_05/2023	CHOR - CUSTOS HORÁRIOS DE MÁQUINAS E EQUIPAMENTOS	CHP	0,0004000	271,72	0,10		
Composição Auxiliar	88316	SINAPI	SERVENTE COM ENCARGOS COMPLEMENTARES	SEDI - SERVIÇOS DIVERSOS	H	0,0055000	19,27	0,10		
Composição Auxiliar	89035	SINAPI	TRATOR DE PNEUS, POTÊNCIA 85 CV, TRAÇÃO 4X4, PESO COM LASTRO DE 4.675 KG - CHP DIURNO. AF_06/2014	CHOR - CUSTOS HORÁRIOS DE MÁQUINAS E EQUIPAMENTOS	CHP	0,0017000	121,44	0,20		
Composição Auxiliar	89036	SINAPI	TRATOR DE PNEUS, POTÊNCIA 85 CV, TRAÇÃO 4X4, PESO COM LASTRO DE 4.675 KG - CHI DIURNO. AF_06/2014	CHOR - CUSTOS HORÁRIOS DE MÁQUINAS E EQUIPAMENTOS	CHI	0,0038000	40,29	0,15		
Composição Auxiliar	91486	SINAPI	ESPARGIDOR DE ASFALTO PRESSURIZADO, TANQUE 6 M3 COM ISOLAÇÃO TÉRMICA, AQUECIDO COM 2 MAÇARICOS, COM BARRA ESPARGIDORA 3,60 M, MONTADO SOBRE CAMINHÃO TOCO, PBT 14.300 KG, POTÊNCIA 185 CV - CHI DIURNO. AF_05/2023	CHOR - CUSTOS HORÁRIOS DE MÁQUINAS E EQUIPAMENTOS	CHI	0,0051000	66,91	0,34		
Insumo	02.999.09	Próprio	FORNEC. E TRANSP. DE EMULSAO ASFÁLTICA (RR-2C)	Material	t	0,0004500	5.150,67	2,31		
					MO sem LS =>	0,27	LS =>	0,00	MO com LS =>	0,27
					Valor do BDI =>	0,67	Valor com BDI =>			3,89

Observação

Cópia de SINAPI (96402) e DER - PB (02.999.09)

2.5	Código	Banco	Descrição	Tipo	Und	Quant.	Valor Unit	Total	
Composição	CP-72891	Próprio	CARGA, MANOBRAS E DESCARGA DE MISTURA BETUMINOSA A QUENTE, COM CAMINHÃO BASCULANTE 6 M3, DESCARGA EM VIBRO-ACABADORA	MOVT - MOVIMENTO DE TERRA	m³	1,0000000	7,02	7,02	
Composição Auxiliar	5811	SINAPI	CAMINHÃO BASCULANTE 6 M3, PESO BRUTO TOTAL 16.000 KG, CARGA ÚTIL MÁXIMA 13.071 KG, DISTÂNCIA ENTRE EIXOS 4,80 M, POTÊNCIA 230 CV INCLUSIVE CAÇAMBA METÁLICA - CHP DIURNO. AF_06/2014	CHOR - CUSTOS HORÁRIOS DE MÁQUINAS E EQUIPAMENTOS	CHP	0,0348000	201,89	7,02	
				MO sem LS =>	0,76	LS =>	0,00	MO com LS =>	0,76
				Valor do BDI =>	1,45	Valor com BDI =>		8,47	

Observação

Cópia da SINAPI (72891)

2.8	Código	Banco	Descrição	Tipo	Und	Quant.	Valor Unit	Total	
Composição	PAV-010	Próprio	REBAIXAMENTO OU LEVANTAMENTO DE TAMPÃO DE POÇO DE VISITA EXISTENTE	DROP - DRENAGEM/OBRAS DE CONTENÇÃO / POÇOS DE VISITA E SEDI - SERVIÇOS DIVERSOS	und	1,0000000	141,61	141,61	
Composição Auxiliar	88309	SINAPI	PEDREIRO COM ENCARGOS COMPLEMENTARES	SEDI - SERVIÇOS DIVERSOS	H	1,0000000	24,31	24,31	
Composição Auxiliar	88316	SINAPI	SERVENTE COM ENCARGOS COMPLEMENTARES	SEDI - SERVIÇOS DIVERSOS	H	2,3820000	19,27	45,90	
Composição Auxiliar	88628	SINAPI	ARGAMASSA TRAÇO 1:3 (EM VOLUME DE CIMENTO E AREIA MÉDIA ÚMIDA), PREPARO MECÂNICO COM BETONEIRA 400 L. AF_08/2019	SEDI - SERVIÇOS DIVERSOS	m³	0,0397000	519,28	20,61	
Insumo	00007258	SINAPI	TIJOLO CERAMICO MACICO COMUM *5 X 10 X 20* CM (L X A X C)	Material	UN	84,6660000	0,60	50,79	
				MO sem LS =>	54,47	LS =>	0,00	MO com LS =>	54,47
				Valor do BDI =>	29,31	Valor com BDI =>			170,92

Observação

SIURB INFRA / 062100

3.3	Código	Banco	Descrição	Tipo	Und	Quant.	Valor Unit	Total		
Composição	PD46	Próprio	RAMPA DE ACESSIBILIDADE - LARGURA 1,20 M	PISO - PISOS	und	1,0000000	641,55	641,55		
Composição Auxiliar	74245/001	SINAPI	PINTURA ACRILICA EM PISO CIMENTADO DUAS DEMAOS	PINT - PINTURAS	m²	9,3000000	16,43	152,79		
Composição Auxiliar	94990	SINAPI	EXECUÇÃO DE PASSEIO (CALÇADA) OU PISO DE CONCRETO COM CONCRETO MOLDADO IN LOCO, FEITO EM OBRA, ACABAMENTO CONVENCIONAL, NÃO ARMADO. AF_08/2022	PISO - PISOS	m³	0,6120000	720,99	441,24		
Insumo	PESQ PISO	Próprio	PISO TÁTIL DIRECIONAL E/OU ALERTA DE CONCRETO	Material	M²	0,9000000	52,80	47,52		
					MO sem LS =>	196,84	LS =>	0,00	MO com LS =>	196,84
					Valor do BDI =>	132,80	Valor com BDI =>			774,35

Observação

REFERENCIA 03746/ORSE

**PREFEITURA MUNICIPAL DE MULUNGU**

OBRA: PAVIMENTAÇÃO DE RUAS NO MUNICÍPIO DE MULUNGU / PB
CONTRATO: 1087861-51/2023
LOCAL: MULUNGU - PB
PROGRAMA: APOIO A POLÍTICA NACIONAL DE DESENVOLVIMENTO URBANO VOLTADO A IMPLANTAÇÃO E QUALIFICAÇÃO VIÁRIA
CONVENENTE: MINISTÉRIO DAS CIDADES

BDI:	20,70%
BDI:	16,81%

REFERÊNCIA DE PREÇOS: Sistema Nacional de Pesquisas de Custos e Índices da Construção Civil - SINAPI/Dezembro - 2023
Departamento De Estradas De Rodagem Da Paraíba - DER/PB /Outubro - Dezembro - 2023
Sistema de Custos Referências de Obras - SICRO Outubro - 2023

Encargos Sociais Não Desonerado: embutido nos preços unitário dos insumos de mão de obra, de acordo com as bases.

COMPOSIÇÕES DE CUSTO UNITÁRIO (CCU)

3.4	Código	Banco	Descrição	Tipo	Und	Quant.	Valor Unit	Total	
Composição	PAV.PIS.01	Próprio	PISO TÁTIL DIRECIONAL E/OU ALERTA, DE CONCRETO, COLORIDO, P/DEFICIENTES VISUAIS, DIMENSÕES 25X25CM, APLICADO COM ARGAMASSA INDUSTRIALIZADA AC-II, REJUNTADO, EXCLUSIVE REGULARIZAÇÃO DE BASE	PAVI - PAVIMENTAÇÃO	m²	1,0000000	96,62	96,62	
Composição Auxiliar	88309	SINAPI	PEDREIRO COM ENCARGOS COMPLEMENTARES	SEDI - SERVIÇOS DIVERSOS	H	0,5000000	24,31	12,15	
Composição Auxiliar	88316	SINAPI	SERVENTE COM ENCARGOS COMPLEMENTARES	SEDI - SERVIÇOS DIVERSOS	H	1,2000000	19,27	23,12	
Insumo	00034357	SINAPI	REJUNTE CIMENTICIO, QUALQUER COR	Material	KG	0,5200000	4,69	2,43	
Insumo	00000371	SINAPI	ARGAMASSA INDUSTRIALIZADA MULTIUSO, PARA REVESTIMENTO INTERNO E EXTERNO E ASSENTAMENTO DE BLOCOS DIVERSOS	Material	KG	4,0000000	0,87	3,48	
Insumo	PESQ PISO	Próprio	PISO TÁTIL DIRECIONAL E/OU ALERTA DE CONCRETO	Material	M²	1,0500000	52,80	55,44	
MO sem LS =>					26,54	LS =>	0,00	MO com LS =>	26,54
Valor do BDI =>					20,00	Valor com BDI =>			116,62

Observação

REFERENCIA 07324/ORSE

3.6	Código	Banco	Descrição	Tipo	Und	Quant.	Valor Unit	Total	
Composição	SEDI-001	Próprio	LIMPEZA FINAL COM VARRIÇÃO E REMOÇÃO DE ENTULHOS (GIDUR 84523)	SEDI - SERVIÇOS DIVERSOS	m²	1,0000000	0,80	0,80	
Composição Auxiliar	88316	SINAPI	SERVENTE COM ENCARGOS COMPLEMENTARES	SEDI - SERVIÇOS DIVERSOS	H	0,0278000	19,27	0,53	
Composição Auxiliar	93596	SINAPI	TRANSPORTE COM CAMINHÃO BASCULANTE DE 10 M³, EM VIA URBANA PAVIMENTADA, ADICIONAL PARA DMT EXCEDENTE A 30 KM (UNIDADE: TXKM). AF_07/2020	TRAN - TRANSPORTES, CARGAS E DESCARGAS	TXKM	0,4200000	0,65	0,27	
				MO sem LS =>	0,41	LS =>	0,00	MO com LS =>	0,41
				Valor do BDI =>	0,17	Valor com BDI =>		0,97	

4.1	Código	Banco	Descrição	Tipo	Und	Quant.	Valor Unit	Total	
Composição	PD25	Próprio	PLACA ESMALTADA PARA IDENTIFICAÇÃO NR DE RUA, DIMENSÕES 45X25CM	SEDI - SERVIÇOS DIVERSOS	UN	1,0000000	91,16	91,16	
Composição Auxiliar Insumo	88316	SINAPI	SERVENTE COM ENCARGOS COMPLEMENTARES	SEDI - SERVIÇOS DIVERSOS	H	0,4000000	19,27	7,70	
	00011950	SINAPI	BUCHA DE NYLON SEM ABA S6, COM PARAFUSO DE 4,20 X 40 MM EM ACO ZINCADO COM ROSCA SOBERBA, CABECA CHATA E FENDA PHILLIPS	Material	UN	4,0000000	0,24	0,96	
Insumo	00013521	SINAPI	PLACA DE ACO ESMALTADA PARA IDENTIFICACAO DE RUA, '45 CM X 20" CM	Material	UN	1,0000000	82,50	82,50	
				MO sem LS =>	5,66	LS =>	0,00	MO com LS =>	5,66
				Valor do BDI =>	18,87	Valor com BDI =>		110,03	

Observação

Cópia da SINAPI (73916/002)

4.2	Código	Banco	Descrição	Tipo	Und	Quant.	Valor Unit	Total	
Composição	5213570	SICRO3	Placa em aço - película I + I - fornecimento e implantação		m²	1,0000000	463,77	463,77	
A	Código	Banco	Equipamentos	Quantidade	Utilização		Custo Operacional		Custo Horário
					Operativa	Improdutiva	Operativa	Improdutiva	
Insumo	E9687	SICRO3	Caminhão carroceria com capacidade de 5 t - 115 kW	1,0000000	0,30	0,70	154,5705	58,2527	87,1480
Custo Horário de Equipamentos =>									87,1480
B	Código	Banco	Mão de Obra	Quantidade	Salário Hora			Custo Horário	
Insumo	P9830	SICRO3	Montador	1,0000000	29,4813			29,4813	
Insumo	P9824	SICRO3	Servente	2,0000000	19,4127			38,8254	
Custo Horário da Mão de Obra =>									68,3067
Adc.M.O. - Ferramentas (0,0%) =>									0,0000
Custo Horário de Execução =>									155,4547
Fator de Influencia da Chuva - FIC =>									0,0000
Custo do FIC =>									0,0000
Produção de Equipe =>									3,0000
Custo Unitário de Execução =>									51,8182

D	Banco	Código	Atividades Auxiliares	Quantidade	Unidade	Preço Unitário	Custo Horário		
Atividade Auxiliar	SICRO3	5213416	Placa em aço nº 16 galvanizado com película retrorrefletiva tipo I + I - confecção	1,0000000	m²	411,9500	411,9500		
Custo Total das Atividades =>							411,9500		
MO sem LS =>					60,29	LS =>	0,00	MO com LS =>	60,29
Valor do BDI =>					96,00	Valor com BDI =>			559,77



PREFEITURA MUNICIPAL DE MULUNGU

BDI:	20,70%
BDI:	16,81%

Encargos Sociais Não Desonerado: embutido nos preços unitário dos insumos de mão de obra, de acordo com as bases.

COMPOSIÇÕES DE CUSTO UNITÁRIO (CCU)

Composições Auxiliares

	Código	Banco	Descrição	Tipo		Und	Quant.	Valor Unit	Total
Composição	5914333	SICRO3	Carga, manobra e descarga de materiais diversos em caminhão carroceria de 15 t - carga e descarga com caminhão guindauto de 20 t.m			t	1,0000000	34,04	34,04
A	Código	Banco	Equipamentos	Quantidade	Utilização		Custo Operacional		Custo Horário
					Operativa	Improdutiva	Operativa	Improdutiva	
Insumo	E9592	SICRO3	Caminhão carroceria com capacidade de 15 t - 188 kW	2,0000000	0,53	0,47	279,5090	78,3663	369,9439
Insumo	E9686	SICRO3	Caminhão carroceria com guindauto com capacidade de 20 t.m - 136 kW	1,0000000	1,00	0,00	318,5663	114,2083	318,5663
Custo Horário de Equipamentos =>									688,5102
B	Código	Banco	Mão de Obra	Quantidade	Salário Hora				Custo Horário
Insumo	P9824	SICRO3	Servente	2,0000000				19,4127	38,8254

			Custo Horário da Mão de Obra =>	38,8254
			Adc.M.O. - Ferramentas (0,0%) =>	0,0000
			Custo Horário de Execução =>	727,3356
			Fator de Influência da Chuva - FIC =>	0,0000
			Custo do FIC =>	0,0000
			Produção de Equipe =>	21,3700
			Custo Unitário de Execução =>	34,0354
	MO sem LS =>	1,82	LS => 0,00 MO com LS =>	1,82
	Valor do BDI =>	7,05	Valor com BDI =>	41,09

	Código	Banco	Descrição	Tipo		Und	Quant.	Valor Unit	Total
Composição	5213385	SICRO3	Barreira de sinalização tipo I de direcionamento ou bloqueio - confecção			un	1,0000000	363,21	363,21
A	Código	Banco	Equipamentos	Quantidade	Utilização		Custo Operacional		Custo Horário
					Operativa	Improdutiva	Operativa	Improdutiva	
Insumo	E9066	SICRO3	Grupo gerador - 13/14 kVA	0,4216900	1,00	0,00	19,6988	4,9558	8,3068
Insumo	E9535	SICRO3	Serra circular com bancada - D = 30 cm - 4 kW	0,4216900	1,00	0,00	25,1129	24,7568	10,5899
Custo Horário de Equipamentos =>									18,8967
B	Código	Banco	Mão de Obra	Quantidade	Salário Hora				Custo Horário
Insumo	P9801	SICRO3	Ajudante	1,0000000					19,5312
Insumo	P9808	SICRO3	Carpinteiro	1,0000000					24,3008
Insumo	P9822	SICRO3	Pintor	1,0000000					28,6923
Insumo	P9824	SICRO3	Servente	1,0000000					19,4127

	Custo Horário da Mão de Obra =>	91,9370
	Adc.M.O. - Ferramentas (0,0%) =>	0,0000
	Custo Horário de Execução =>	110,8337
	Fator de Influencia da Chuva - FIC =>	0,0000
	Custo do FIC =>	0,0000
	Produção de Equipe =>	3,0000
	Custo Unitário de Execução =>	36,9446

C	Banco	Código	Material	Quantidade	Unidade	Preço Unitário	Custo Horário
Insumo	SICRO3	M0284	Caibro de pinho - L = 7,5 cm e E = 7,5 cm	5,8080000	m	18,0000	104,5440
Insumo	SICRO3	M3236	Película retrorrefletiva tipo III + SI	0,3600000	m²	501,9502	180,7021
Insumo	SICRO3	M1205	Prego de ferro	0,1200000	kg	14,9737	1,7968
Insumo	SICRO3	M1358	Sarrafo em madeira de terceira - E = 2,5 cm e L = 5 cm	1,7600000	m	2,8626	5,0382
Insumo	SICRO3	M2034	Solvente para tinta à base de resina acrílica	0,0320300	l	17,7824	0,5696
Insumo	SICRO3	M0286	Tábua - E = 2,5 cm e L = 30 cm	1,3200000	m	17,1755	22,6717
Insumo	SICRO3	M2128	Tinta esmalte sintético acetinado	0,3202800	l	29,3974	9,4154

	Custo Total do Material =>	324,7378
--	----------------------------	----------



PREFEITURA MUNICIPAL DE MULUNGU

OBRA: PAVIMENTAÇÃO DE RUAS NO MUNICÍPIO DE MULUNGU / PB
CONTRATO: 1087861-51/2023
LOCAL: MULUNGU - PB
PROGRAMA: APOIO A POLÍTICA NACIONAL DE DESENVOLVIMENTO URBANO VOLTADO A IMPLANTAÇÃO E QUALIFICAÇÃO VIÁRIA
CONVENENTE: MINISTÉRIO DAS CIDADES

BDI: 20,70%

BDI: 16,81%

REFERÊNCIA DE PREÇOS: Sistema Nacional de Pesquisas de Custos e Índices da Construção Civil - SINAPI/Dezembro - 2023
Departamento De Estradas De Rodagem Da Paraíba - DER/PB / Outubro - Dezembro - 2023
Sistema de Custos Referências de Obras - SICRO Outubro - 2023

Encargos Sociais Não Desonerado: embutido nos preços unitário dos insumos de mão de obra, de acordo com as bases.

COMPOSIÇÕES DE CUSTO UNITÁRIO (CCU)

E	Banco	Insumo	Tempos Fixos	Código	Quantidade	Unidade	Preço Unitário	Custo Horário
Tempo Fixo	SICRO3	M0284	Carga, manobra e descarga de materiais diversos em caminhão carroceria de 15 t - carga e descarga manuais	5914655	0,0326700	t	33,4400	1,0925
Tempo Fixo	SICRO3	M3236	Carga, manobra e descarga de materiais diversos em caminhão carroceria de 15 t - carga e descarga manuais	5914655	0,0001700	t	33,4400	0,0057
Tempo Fixo	SICRO3	M1205	Carga, manobra e descarga de materiais diversos em caminhão carroceria de 15 t - carga e descarga manuais	5914655	0,0001200	t	33,4400	0,0040
Tempo Fixo	SICRO3	M1358	Carga, manobra e descarga de materiais diversos em caminhão carroceria de 15 t - carga e descarga manuais	5914655	0,0022000	t	33,4400	0,0736
Tempo Fixo	SICRO3	M2034	Carga, manobra e descarga de materiais diversos em caminhão carroceria de 15 t - carga e descarga manuais	5914655	0,0000300	t	33,4400	0,0010
Tempo Fixo	SICRO3	M0286	Carga, manobra e descarga de materiais diversos em caminhão carroceria de 15 t - carga e descarga manuais	5914655	0,0099000	t	33,4400	0,3311
Tempo Fixo	SICRO3	M2128	Carga, manobra e descarga de materiais diversos em caminhão carroceria de 15 t - carga e descarga manuais	5914655	0,0004400	t	33,4400	0,0147
Custo Total dos Tempos Fixos =>								1,5226

F	Banco	Insumo	Momento de Transporte	Quantidade	Unidade	Distância Média de Transporte (DMT)			Custo Horário
						LN	RP	P	
Momento de Transporte	SICRO3	M0284	Caibro de pinho - L = 7,5 cm e E = 7,5 cm - Caminhão carroceria com capacidade de 15 t - 188 kW	0,0326700	tkm	5914449 0,000 R\$ 1,14	5914464 0,000 R\$ 0,91	5914479 0,000 R\$ 0,75	0,0000
Momento de Transporte	SICRO3	M3236	Película retrorrefletiva tipo III + SI - Caminhão carroceria com capacidade de 15 t - 188 kW	0,0001700	tkm	5914449 0,000 R\$ 1,14	5914464 0,000 R\$ 0,91	5914479 0,000 R\$ 0,75	0,0000
Momento de Transporte	SICRO3	M1205	Prego de ferro - Caminhão carroceria com capacidade de 15 t - 188 kW	0,0001200	tkm	5914449 0,000 R\$ 1,14	5914464 0,000 R\$ 0,91	5914479 0,000 R\$ 0,75	0,0000
Momento de Transporte	SICRO3	M1358	Sarrafo em madeira de terceira - E = 2,5 cm e L = 5 cm - Caminhão carroceria com capacidade de 15 t - 188 kW	0,0022000	tkm	5914449 0,000 R\$ 1,14	5914464 0,000 R\$ 0,91	5914479 0,000 R\$ 0,75	0,0000
Momento de Transporte	SICRO3	M2034	Solvente para tinta à base de resina acrílica - Caminhão carroceria com capacidade de 15 t - 188 kW	0,0000300	tkm	5914449 0,000 R\$ 1,14	5914464 0,000 R\$ 0,91	5914479 0,000 R\$ 0,75	0,0000
Momento de Transporte	SICRO3	M0286	Tábua - E = 2,5 cm e L = 30 cm - Caminhão carroceria com capacidade de 15 t - 188 kW	0,0099000	tkm	5914449 0,000 R\$ 1,14	5914464 0,000 R\$ 0,91	5914479 0,000 R\$ 0,75	0,0000
Momento de Transporte	SICRO3	M2128	Tinta esmalte sintético acetinado - Caminhão carroceria com capacidade de 15 t - 188 kW	0,0004400	tkm	5914449 0,000 R\$ 1,14	5914464 0,000 R\$ 0,91	5914479 0,000 R\$ 0,75	0,0000
Custo total dos Momentos de Transportes =>									0,0000
MO sem LS =>					31,09	LS =>		0,00	MO com LS =>
Valor do BDI =>					75,18			Valor com BDI =>	438,33

	Código	Banco	Descrição	Tipo		Und	Quant.	Valor Unit	Total
Composição	5914655	SICRO3	Carga, manobra e descarga de materiais diversos em caminhão carroceria de 15 t - carga e descarga manuais			t	1,0000000	33,44	33,44
A	Código	Banco	Equipamentos	Quantidade	Utilização		Custo Operacional		Custo Horário
Insumo	E9592	SICRO3	Caminhão carroceria com capacidade de 15 t - 188 kW	1,0000000	Operativa	Improdutiva	Operativa	Improdutiva	
					1,00	0,00	279,5090	78,3663	279,5090

Custo Horário de Equipamentos => 279,5090

B	Código	Banco	Mão de Obra	Quantidade	Salário Hora				Custo Horário
Insumo	P9824	SICRO3	Servente	6,0000000				19,4127	116,4762
Custo Horário da Mão de Obra =>									116,4762
Adc.M.O. - Ferramentas (0,0%) =>									0,0000
Custo Horário de Execução =>									395,9852
Fator de Influencia da Chuva - FIC =>									0,0000
Custo do FIC =>									0,0000
Produção de Equipe =>									11,8400
Custo Unitário de Execução =>									33,4447
MO sem LS =>					9,84	LS =>	0,00	MO com LS =>	9,84
Valor do BDI =>					6,92			Valor com BDI =>	40,36



PREFEITURA MUNICIPAL DE MULUNGU

OBRA: PAVIMENTAÇÃO DE RUAS NO MUNICÍPIO DE MULUNGU / PB
CONTRATO: 1087861-51/2023
LOCAL: MULUNGU - PB
PROGRAMA: APOIO A POLÍTICA NACIONAL DE DESENVOLVIMENTO URBANO VOLTADO A IMPLANTAÇÃO E QUALIFICAÇÃO VIÁRIA
CONVENENTE: MINISTÉRIO DAS CIDADES

BDI:	20,70%
BDI:	16,81%

REFERÊNCIA DE PREÇOS: Sistema Nacional de Pesquisas de Custos e Índices da Construção Civil - SINAPI/Dezembro - 2023
Departamento De Estradas De Rodagem Da Paraíba - DER/PB / Outubro - Dezembro - 2023
Sistema de Custos Referências de Obras - SICRO Outubro - 2023

Encargos Sociais Não Desonerado: embutido nos preços unitário dos insumos de mão de obra, de acordo com as bases.

COMPOSIÇÕES DE CUSTO UNITÁRIO (CCU)

	Código	Banco	Descrição	Tipo		Und	Quant.	Valor Unit	Total
Composição	5212552	SICRO3	Pintura eletrostática a pó com tinta poliéster em chapa de aço			m²	1,0000000	16,74	16,74
A	Código	Banco	Equipamentos	Quantidade	Utilização		Custo Operacional		Custo Horário
					Operativa	Improdutiva	Operativa	Improdutiva	
Insumo	E9076	SICRO3	Equipamento para pintura eletrostática com cabine dupla de 7,00 kW e estufa de 80.000 kCal	1,0000000	1,00	0,00	43,2559	37,4046	43,2559
Insumo	E9753	SICRO3	Grupo gerador - 23 kVA	1,0000000	1,00	0,00	28,1400	5,4302	28,1400
							Custo Horário de Equipamentos =>		71,3959

Custo Horário de Equipamentos => 71,3959

B	Código	Banco	Mão de Obra	Quantidade			Salário Hora	Custo Horário
Insumo	P9801	SICRO3	Ajudante	1,0000000			19,5312	19,5312
Insumo	P9822	SICRO3	Pintor	2,0000000			28,6923	57,3846

Custo Horário da Mão de Obra => 76,9158

Adc.M.O. - Ferramentas (0,0%) => 0,0000

Custo Horário de Execução => 148,3117

Fator de Influência da Chuva - FIC => 0,0000

Custo do FIC => 0,0000

Produção de Equipe => 19,1500

Custo Unitário de Execução => 7,7447

C	Banco	Código	Material	Quantidade	Unidade	Preço Unitário	Custo Horário
Insumo	SICRO3	M3153	Tinta em pó à base de resina poliéster	0,1120000	kg	80,2889	8,9924

Custo Total do Material => 8,9924

E	Banco	Insumo	Tempos Fixos	Código	Quantidade	Unidade	Preço Unitário	Custo Horário
Tempo Fixo	SICRO3	M3153	Carga, manobra e descarga de materiais diversos em caminhão carroceria de 15 t - carga e descarga manuais	5914655	0,0001100	t	33,4400	0,0037

Custo Total dos Tempos Fixos => 0,0037

F	Banco	Insumo	Momento de Transporte	Quantidade	Unidade	Distância Média de Transporte (DMT)			Custo Horário
						LN	RP	P	
Momento de Transporte	SICRO3	M3153	Tinta em pó à base de resina poliéster - Caminhão carroceria com capacidade de 15 t - 188 kW	0,0001100	tkm	5914449 0,000 R\$ 1,14	5914464 0,000 R\$ 0,91	5914479 0,000 R\$ 0,75	0,0000

Custo total dos Momentos de Transportes => 0,0000

MO sem LS => 4,02 LS => 0,00 MO com LS => 4,02

Valor do BDI => 3,47 Valor com BDI => 20,21

	Código	Banco	Descrição	Tipo	Und	Quant.	Valor Unit	Total	
Composição	5213416	SICRO3	Placa em aço nº 16 galvanizado com película retrorrefletiva tipo I + I - confecção		m²	1,0000000	411,95	411,95	
A	Código	Banco	Equipamentos	Quantidade	Utilização		Custo Operacional		Custo Horário
					Operativa	Improdutiva	Operativa	Improdutiva	
Insumo	E9568	SICRO3	Furadeira de impacto de 12,5 mm - 0,80 kW	0,1506000	1,00	0,00	0,2055	0,1363	0,0309
Insumo	E9753	SICRO3	Grupo gerador - 23 kVA	0,4819300	1,00	0,00	28,1400	5,4302	13,5615
Insumo	E9623	SICRO3	Máquina de bancada guilhotina - 4,00 kW	0,2008000	1,00	0,00	15,0174	9,5459	3,0155
Insumo	E9622	SICRO3	Máquina de bancada universal para corte de chapa - 1,50 kW	0,4819300	1,00	0,00	13,8208	8,7853	6,6607
Insumo	E9507	SICRO3	Plotadora de recorte com computador e programa computacional	0,4819300	1,00	0,00	23,6638	14,9178	11,4043

Custo Horário de Equipamentos => 34,6729

B	Código	Banco	Mão de Obra	Quantidade			Salário Hora	Custo Horário
Insumo	P9801	SICRO3	Ajudante	2,0000000			19,5312	39,0624
Insumo	P9830	SICRO3	Montador	1,0000000			29,4813	29,4813
Insumo	P9823	SICRO3	Serralheiro	1,0000000			26,5287	26,5287
Insumo	P9824	SICRO3	Servente	2,0000000			19,4127	38,8254

Custo Horário da Mão de Obra => 133,8978

Adc.M.O. - Ferramentas (0,0%) => 0,0000

Custo Horário de Execução => 168,5707

Fator de Influência da Chuva - FIC => 0,0000

Custo do FIC => 0,0000

Produção de Equipe => 4,0000



PREFEITURA MUNICIPAL DE MULUNGU

OBRA: PAVIMENTAÇÃO DE RUAS NO MUNICÍPIO DE MULUNGU / PB
CONTRATO: 1087861-51/2023
LOCAL: MULUNGU - PB
PROGRAMA: APOIO A POLÍTICA NACIONAL DE DESENVOLVIMENTO URBANO VOLTADO A IMPLANTAÇÃO E QUALIFICAÇÃO VIÁRIA
CONVENENTE: MINISTÉRIO DAS CIDADES

BDI:	20,70%
BDI:	16,81%

REFERÊNCIA DE PREÇOS: Sistema Nacional de Pesquisas de Custos e Índices da Construção Civil - SINAPI/Dezembro - 2023
Departamento De Estradas De Rodagem Da Paraíba - DER/PB /Outubro - Dezembro - 2023
Sistema de Custos Referências de Obras - SICRO Outubro - 2023

Encargos Sociais Não Desonerado: embutido nos preços unitário dos insumos de mão de obra, de acordo com as bases.

COMPOSIÇÕES DE CUSTO UNITÁRIO (CCU)

Custo Unitário de Execução =>										42,1427
C	Banco	Código	Material	Quantidade	Unidade	Preço Unitário			Custo Horário	
Insumo	SICRO3	M1367	Chapa fina em aço galvanizado	11,7750000	kg	11,9894			141,1752	
Insumo	SICRO3	M3235	Película retrorrefletiva tipo I	1,4000000	m²	151,0503			211,4704	
Custo Total do Material =>										352,6456
D	Banco	Código	Atividades Auxiliares	Quantidade	Unidade	Preço Unitário			Custo Horário	
Atividade Auxiliar	SICRO3	5212552	Pintura eletrostática a pó com tinta poliéster em chapa de aço	1,0000000	m²	16,7400			16,7400	
Custo Total das Atividades =>										16,7400
E	Banco	Insumo	Tempos Fixos	Código	Quantidade	Unidade	Preço Unitário		Custo Horário	
Tempo Fixo	SICRO3	M1367	Carga, manobra e descarga de materiais diversos em caminhão carroceria de 15 t - carga e descarga com caminhãooguindauto de 20 t.m	5914333	0,0117800	t	34,0400		0,4010	
Tempo Fixo	SICRO3	M3235	Carga, manobra e descarga de materiais diversos em caminhão carroceria de 15 t - carga e descarga manuais	5914655	0,0006200	t	33,4400		0,0207	
Custo Total dos Tempos Fixos =>										0,4217
F	Banco	Insumo	Momento de Transporte	Quantidade	Unidade	Distância Média de Transporte (DMT)			Custo Horário	
						LN	RP	P		
Momento de Transporte	SICRO3	M1367	Chapa fina em aço galvanizado - Caminhão carroceria com capacidade de 15 t - 188 kW	0,0117800	tkm	5914449 0,000 R\$ 1,14	5914464 0,000 R\$ 0,91	5914479 0,000 R\$ 0,75	0,0000	
Momento de Transporte	SICRO3	M3235	Película retrorrefletiva tipo I - Caminhão carroceria com capacidade de 15 t - 188 kW	0,0006200	tkm	5914449 0,000 R\$ 1,14	5914464 0,000 R\$ 0,91	5914479 0,000 R\$ 0,75	0,0000	
Custo total dos Momentos de Transportes =>										0,0000
MO sem LS =>					37,52	LS =>		0,00	MO com LS =>	37,52
Valor do BDI =>					85,27	Valor com BDI =>				497,22
	Código	Banco	Descrição	Tipo	Und	Quant.	Valor Unit		Total	
Composição	5914449	SICRO3	Transporte com caminhão carroceria de 15 t - rodovia em leito natural		tkm	1,0000000	1,14		1,14	
A	Código	Banco	Equipamentos	Quantidade	Utilização		Custo Operacional		Custo Horário	
					Operativa	Improdutiva	Operativa	Improdutiva		
Insumo	E9592	SICRO3	Caminhão carroceria com capacidade de 15 t - 188 kW	1,0000000	1,00	0,00	279,5090	78,3663	279,5090	
Custo Horário de Equipamentos =>										279,5090
Custo Horário de Execução =>										279,5090
Fator de Influencia da Chuva - FIC =>										0,0159
Custo do FIC =>										0,0178
Produção de Equipe =>										248,5900
Custo Unitário de Execução =>										1,1244
MO sem LS =>					0,00	LS =>		0,00	MO com LS =>	0,00
Valor do BDI =>					0,24	Valor com BDI =>				1,38
	Código	Banco	Descrição	Tipo	Und	Quant.	Valor Unit		Total	
Composição	5914464	SICRO3	Transporte com caminhão carroceria de 15 t - rodovia em revestimento primário		tkm	1,0000000	0,91		0,91	
A	Código	Banco	Equipamentos	Quantidade	Utilização		Custo Operacional		Custo Horário	
					Operativa	Improdutiva	Operativa	Improdutiva		
Insumo	E9592	SICRO3	Caminhão carroceria com capacidade de 15 t - 188 kW	1,0000000	1,00	0,00	279,5090	78,3663	279,5090	
Custo Horário de Equipamentos =>										279,5090
Custo Horário de Execução =>										279,5090
Fator de Influencia da Chuva - FIC =>										0,0159
Custo do FIC =>										0,0143
Produção de Equipe =>										310,7300
Custo Unitário de Execução =>										0,8995
MO sem LS =>					0,00	LS =>		0,00	MO com LS =>	0,00
Valor do BDI =>					0,19	Valor com BDI =>				1,10



PREFEITURA MUNICIPAL DE MULUNGU

OBRA: PAVIMENTAÇÃO DE RUAS NO MUNICÍPIO DE MULUNGU / PB
CONTRATO: 1087861-51/2023
LOCAL: MULUNGU - PB
PROGRAMA: APOIO A POLÍTICA NACIONAL DE DESENVOLVIMENTO URBANO VOLTADO A IMPLANTAÇÃO E QUALIFICAÇÃO VIÁRIA
CONVENENTE: MINISTÉRIO DAS CIDADES

BDI:	20,70%
BDI:	16,81%

REFERÊNCIA DE PREÇOS: Sistema Nacional de Pesquisas de Custos e Índices da Construção Civil - SINAPI/Dezembro - 2023
Departamento De Estradas De Rodagem Da Paraíba - DER/PB /Outubro - Dezembro - 2023
Sistema de Custos Referências de Obras - SICRO Outubro - 2023

Encargos Sociais Não Desonerado: embutido nos preços unitário dos insumos de mão de obra, de acordo com as bases.

COMPOSIÇÕES DE CUSTO UNITÁRIO (CCU)

	Código	Banco	Descrição	Tipo	Und	Quant.	Valor Unit	Total
Composição	5914479	SICRO3	Transporte com caminhão carroceria de 15 t - rodovia pavimentada		tkm	1,0000000	0,75	0,75
A	Código	Banco	Equipamentos	Quantidade	Utilização Operativa Improdutiva	Custo Operacional Operativa Improdutiva		Custo Horário
Insumo	E9592	SICRO3	Caminhão carroceria com capacidade de 15 t - 188 kW	1,0000000	1,00 0,00	279,5090 78,3663		279,5090
Custo Horário de Equipamentos =>								279,5090
Custo Horário de Execução =>								279,5090
Fator de Influência da Chuva - FIC =>								0,0000
Custo do FIC =>								0,0000
Produção de Equipe =>								372,8800
Custo Unitário de Execução =>								0,7496
MO sem LS =>				0,00	LS =>	0,00	MO com LS =>	0,00
Valor do BDI =>				0,16	Valor com BDI =>			0,91

Total sem BDI 799.482,26
Total do BDI 163.344,60
Total Geral 962.826,86

ARNALDO DIAS DE ALMEIDA
NETO:01056207426

Assinado de forma digital por
ARNALDO DIAS DE ALMEIDA
NETO:01056207426
Dados: 2024.04.24 17:21:02 -03'00'

ARNALDO DIAS DE ALMEIDA NETO
CREA 160032038-4

ENCARGOS SOCIAIS

Item	Discriminação	Horista	Mensalista
A	ENCARGOS SOCIAIS BÁSICOS	36,80	36,80
A-1	INSS	20,00	20,00
A-2	SESI	1,50	1,50
A-3	SENAI	1,00	1,00
A-4	INCRA	0,20	0,20
A-5	SEBRAE	0,60	0,60
A-6	SALÁRIO EDUCAÇÃO	2,50	2,50
A-7	SEGURO CONTRA ACIDENTES DE TRABALHO	3,00	3,00
A-8	FGTS	8,00	8,00
A-9	SECONCI	-	-
B	ENCARGOS SOCIAIS QUE RECEBEM AS INCIDÊNCIAS DE "A"	45,92	16,50
B-1	REPOUSO SEMANAL REMUNERADO	18,02	-
B-2	FERIADOS	4,30	-
B-3	AUXILIO - ENFERMIDADE	0,86	0,66
B-4	13º SALARIO	10,91	8,33
B-5	LICENÇA PATERNIDADE	0,07	0,05
B-6	FALTAS JUSTIFICADAS	0,73	0,56
B-7	DIAS DE CHUVAS	2,00	-
B-8	AUXILIO ACIDENTE DE TRABALHO	0,10	0,08
B-9	FÉRIAS GOZADAS	8,89	6,79
B-10	SALÁRIO MATERNIDADE	0,04	0,03
C	ENCARGOS SOCIAIS QUE NÃO RECEBEM AS INCIDÊNCIAS DE "A"	13,43	10,26
C-1	AVISO PRÉVIO INDENIZADO	4,51	3,45
C-2	AVISO PRÉVIO TRABALHADO	0,11	0,08
C-3	FÉRIAS INDENIZADAS	5,21	3,98
C-4	DEPÓSITO RECISÃO SEM JUSTA CAUSA	3,22	2,46
C-5	INDENIZAÇÃO ADICIONAL	0,38	0,29
D	TAXAS DE REINCIDÊNCIAS DE UM GRUPO SOBRE O OUTRO	17,30	6,38
D-1	REINCIDENCIA DE GRUPO A SOBRE GRUPO B	16,90	6,07
D-2	REINCIDENCIA DE GRUPO A SOBRE AVISO PRÉVIO TRABALHADO E REINCIDENCIA DO FGTS SOBRE AVISO PRÉVIO INDENIZADO	0,40	0,31
	TOTAL GERAL	113,45	69,94

CÁLCULO DE BDI		Construção e Reforma de quaisquer Edificações inclusive Unidades Habitacionais, Escolas, Hospitais, de uso Agropecuário, Estações p/Trens/Metrô, Estádios e Quadras Esportivas Instalações p/Embarque/Desembarque de passageiros em Aeroportos, Rodoviárias, Portos, etc., Pórticos, Mirantes e outros Edifícios de finalidade turística			Construção de Rodovias, Ferrovias, Pistas de Aeroportos, Pontes, Viadutos, Metrô, Túneis, Barreiras Acústicas, Praças de Pedágio, Sinalização de Rodovias e Aeroportos, Placas de Sinalização de Tráfego e Semelhantes, Infra Viária Urbana, Estacionamento de Veículos, Praças, Calçadas p/Pedestres, Elevados, Passarelas, Ciclovias e VLT			Abastecimento de Água, Coleta de Esgoto			Fornecimento de materiais e equipamentos		
Item componente do BDI	% Informado	1ºQ	Médio	3º Q	1ºQ	Médio	3º Q	1ºQ	Médio	3º Q	1ºQ	Médio	3º Q
Administração Central (AC)	4,01	3,00	4,00	5,50	3,80	4,01	4,67	3,43	4,93	6,71	1,50	3,45	4,49
Seguro (S) e Garantia (G)	0,40	0,80	0,80	1,00	0,32	0,40	0,74	0,28	0,49	0,75	0,30	0,48	0,82
Risco (R)	0,56	0,97	1,27	1,27	0,50	0,56	0,97	1,00	1,39	1,74	0,56	0,85	0,89
Despesas Financeiras (DF)	1,11	0,59	1,23	1,39	1,02	1,11	1,21	0,94	0,99	1,17	0,85	0,85	1,11
Lucro (L)	7,30	6,16	7,40	8,96	6,64	7,30	8,69	6,74	8,04	9,40	3,50	5,11	6,22
Impostos (I) - PIS, COFINS, ISSQN	5,65	Conforme Legislação Específica											

- Observações**
- 1) Preencher apenas a coluna % Informado (Coluna B)
 - 2) Os Tributos normalmente aplicáveis são: PIS (0,65%), COFINS (3,00%) e ISS
 - 3) O cálculo do BDI se baseia na fórmula abaixo utilizada pelo Acórdão 2622/13 do
 - 4) ISS - Considerado nesta composição, a alíquota máxima por Lei de 5%, que incidirá sobre o valor proporcional de 40% ref. serviços a ser destacado em NF. (2% * 100% do item = 5% * 40% do Serviço).

B.D.I = 20,70%

Fórmula Utilizada:

$$BDI = \left\{ \left[\frac{(1 + AC + G + R) * (1 + DF) * (1 + L)}{1 - I} \right] - 1 \right\} * 100$$

Observações sobre os % informados no cálculo do BDI, neste caso:

OBRAS DE REDES DE ÁGUA E ESGOTO

OS VALORES % INFORMADO ENQUADRAM-SE NOS LIMITES DO ACÓRDÃO 2622/2013-TCU-PLENÁRIO

OS VALORES % INFORMADO DE AC,DF E L ESTÃO NOS VALORES MÁXIMOS DOS LIMITES DO ACÓRDÃO 2622/2013-TCU-PLENÁRIO

OS VALORES % INFORMADO DE S+G E R FORAM CONSIDERADOS ZERADOS OU SEJA, ABAIXO DO MÍNIMO DOS LIMITES DO ACÓRDÃO 2622/2013-TCU-PLENÁRIO

VALORES DE BDI POR TIPO DE OBRA			
Tipo de Obra	1ºQ	Médio	3º Q
Construção de Edifícios	20,34	22,12	25,00
Construção de Rodovias e Ferrovias	19,60	20,97	24,23
Rede de Abastecimento de Água, Coleta de Esgotos	20,76	24,18	26,44
Estações e Redes de Distribuição de Energia Elétrica	24,00	25,84	27,86
Obras Portuárias, Marítimas e Fluviais	22,80	27,48	30,95
Fornecimento de Materiais e Equipamentos	11,10	14,02	16,80

ARNALDO DIAS DE
ALMEIDA
NETO:01056207426

Assinado de forma digital por
ARNALDO DIAS DE ALMEIDA
NETO:01056207426
Dados: 2024.02.16 10:00:08 -03'00'

COMPOSIÇÕES DE PREÇOS UNITARIOS		BDI PARA ITENS DE MERO FORNECIMENTO DE MATERIAIS E EQUIPAMENTOS		
Item componente do BDI	% Informado	1ºQ	Médio	3º Q
Administração Central (AC)	4,49	1,50	3,45	4,49
Seguro (S) e Garantia (G)	0,82	0,30	0,48	0,82
Risco (R)	0,89	0,56	0,85	0,89
Despesas Financeiras (DF)	1,11	0,85	0,85	1,11
Lucro (L)	3,77	3,50	5,11	6,22
Impostos (I) - PIS, COFINS, ISSQN	4,61	Conforme Legislação Específica		

Observações

1) Preencher apenas a coluna % Informado (Coluna B)

2) Os Tributos normalmente aplicáveis são: PIS (0,65%), COFINS (3,00%) e ISS (variável até 5,00% conforme o município).

3) O cálculo do BDI se baseia na fórmula abaixo utilizada pelo Acórdão 2622/13 do TCU, conforme CE GEPAD 354/2013 de 17/10/2013.

B.D.I = 16,81%

Fórmula Utilizada:

$$BDI = \left\{ \left[\frac{(1 + AC + G + R) * (1 + DF) * (1 + L)}{1 - I} \right] - 1 \right\} * 100$$

Observações sobre os % informados no cálculo do BDI, neste caso:

OBRAS DE REDES DE ÁGUA E ESGOTO

OS VALORES % INFORMADO ENQUADRAM-SE NOS LIMITES DO ACÓRDÃO 2622/2013-TCU-PLENÁRIO

OS VALORES % INFORMADO DE AC,DF E L ESTÃO NOS VALORES MÁXIMOS DOS LIMITES DO ACÓRDÃO 2622/2013-TCU-PLENÁRIO

OS VALORES % INFORMADO DE S+G E R FORAM CONSIDERADOS ZERADOS OU SEJA, ABAIXO DO MÍNIMO DOS LIMITES DO ACÓRDÃO 2622/2013-TCU-PLENÁRIO

$$BDI = \{ (((1+AC+G+R) \times (1+DF) \times (1+L)) / (1-I)) - 1 \} \times 100$$

VALORES DE BDI			
Tipo de Obra	1ºQ	Médio	3º Q
BDI PARA ITENS DE MERO FORNECIMENTO DE MATERIAIS E EQUIPAMENTOS	11,10	14,02	16,80

ARNALDO DIAS DE
ALMEIDA
NETO:01056207426

Assinado de forma digital por
ARNALDO DIAS DE ALMEIDA
NETO:01056207426
Dados: 2024.02.16 10:00:23 -03'00'



PREFEITURA MUNICIPAL DE MULUNGU



Agente promotor/executor	Programa	Modalidade
PREFEITURA MUNICIPAL DE MULUNGU	APOIO A POLITICA NACIONAL DE DESENVOLVIMENTO URBANO VOLTADO A IMPLANTAÇÃO E QUALIFICAÇÃO VIÁRIA	OBRAS E SERVIÇOS DE ENGENHARIA
Agente financeiro	Nome do empreendimento	Valor de financiamento/repassse
CAIXA ECONÔMICA FEDERAL	PAVIMENTAÇÃO DE RUAS NO MUNICIPIO DE MULUNGU / PB	R\$ 960.019,00
Localização	Tipo de obra/serviço	CONTRATO: 1087861-51/2023
MULUNGU - PB	PAVIMENTAÇÃO ASFÁLTICA - RECAPEAMENTO	

Cronograma Físico-Financeiro Individual - Contrapartida Financeira

Item	Discriminação dos serviços	Peso (%)	Valor das obras/serviços (R\$)	Mês 01		%	Mês 02		%			
				Concedente R\$	Proponente R\$		Concedente R\$	Proponente R\$				
1.0	SERVIÇOS PRELIMINARES	0,84	8.118,88	8.118,88		100,00						
2.0	PAVIMENTAÇÃO	90,37	870.111,70	435.055,85		50,00	432.247,99	2.807,86	50,00			
3.0	PASSEIOS E RAMPAS	6,85	65.962,21	32.981,11		50,00	32.981,11		50,00			
4.0	SINALIZAÇÃO VIARIA	1,94	18.634,07				18.634,07		100,00			
Total simples		100,00	962.826,86	476.155,84	-	49,45	483.863,17	2.807,86	50,55			
Total acumulado		100,00					960.019,01	2.807,86	100,00			

ARNALDO DIAS DE
ALMEIDA
NETO:01056207426

Assinado de forma digital por
ARNALDO DIAS DE ALMEIDA
NETO:01056207426
Dados: 2024.04.24 17:21:22
-03'00'

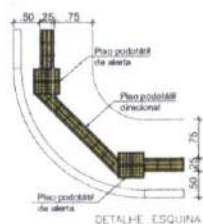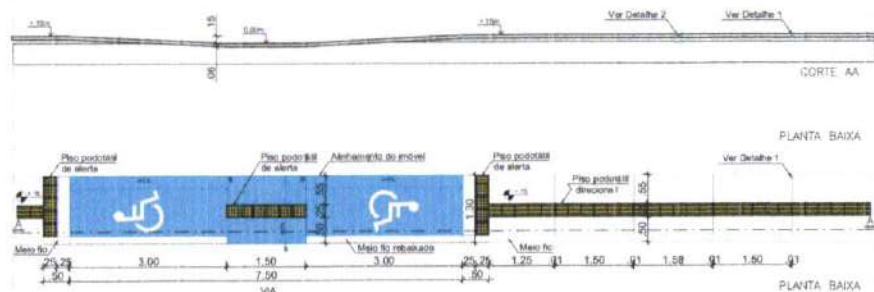


NOTA:

- Para as calçadas com largura de 1,50m, deverá ser executado o rebatimento total da largura da calçada, com inclinação máxima de 5%, e rampas laterais com inclinação máxima de 5%.
- Os locais de travessia devem ser sinalizados tal de alerta no piso, predominantemente à base de travessia ou perpendicularmente à linha de caminhamento, para orientar o deslocamento das pessoas com deficiência visual.
- Não pode haver diferença entre o terreno do rebatimento de calçada e o leito viário.
- Quando houver mudança de direção com ângulo entre 90° e 150°, deve haver sinalização tal de alerta, formando áreas de alerta com dimensão equivalente ao dobro da largura da sinalização tal direcional, conforme a Figura 4.7.



NORMAS:

- ABNT NBR 9050:2015 - Acessibilidade a edificações, mobiliário, espaços e equipamentos urbanos.
- ABNT NBR 1633:2016 - Acessibilidade - Sinalização tal no piso - Diretrizes para elaboração de projetos e instalação.

1 DETALHAMENTO DA RAMPA

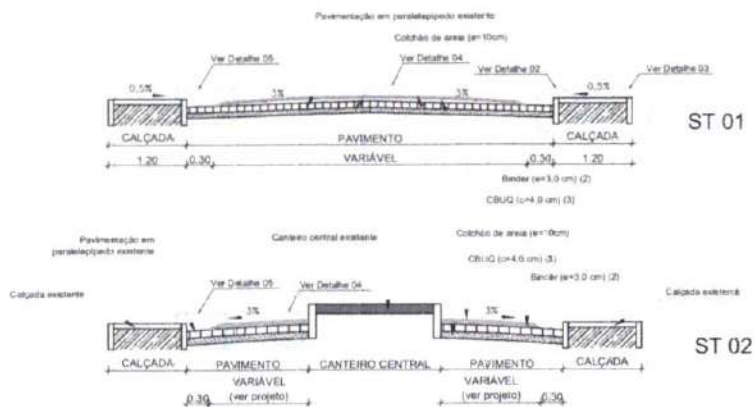

2 SEÇÕES TRANSVERSAIS

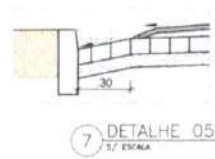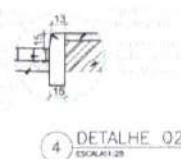

ARNALDO DIAS DE ALMEIDA
 Assinado de forma digital por ARNALDO DIAS DE ALMEIDA
 NETO:01056207426
 Dados: 2024.02.27 14:40:07 -03'00'

PROPRIETÁRIO: PREFEITURA MUNICIPAL DE MULUNGU CNPJ/CNPJ: 08.788.885/0001-37
 RESP. TÉCNICO: ARNALDO DIAS DE ALMEIDA NETO CREA: 18032038-4

PLANO
 Consultoria e Projetos

Obra: PAVIMENTAÇÃO DE RUAS NO MUNICÍPIO DE MULUNGU - PB
 Projeto: DIVERSAS RUAS, MULUNGU - PB

DESENHO	ESCALA	REVISÃO
1. DETALHAMENTO DA RAMPA	1:50	01/02/2024
2. SEÇÕES TRANSVERSAIS	1:50	10/07/2024
3. DETALHE 01	1:1	10/07/2024
4. DETALHE 02	1:25	10/07/2024
5. DETALHE 03	1:25	10/07/2024
6. DETALHE 04	1:25	10/07/2024
7. DETALHE 05	1:3	10/07/2024

COORDENADOR: AMANDA DIANA JACOB CASTOR
 PATRÍCIA REGO DE OLIVEIRA


EQUIPE TÉCNICA: SAMIRA JANIELLE D. DE OLIVEIRA

VERIFICAÇÃO DE MELO COSTA
 OLACIELLE KAWIANA DE S. LIRA
 BABIEN VELLOZO DE SOUZA
 ALVARO SUZUKI DE SOUZA
 HOMENEGATIANA DA FONSECA


04 MUL-PAV-0238-DET-V03

PAVIMENTAÇÃO



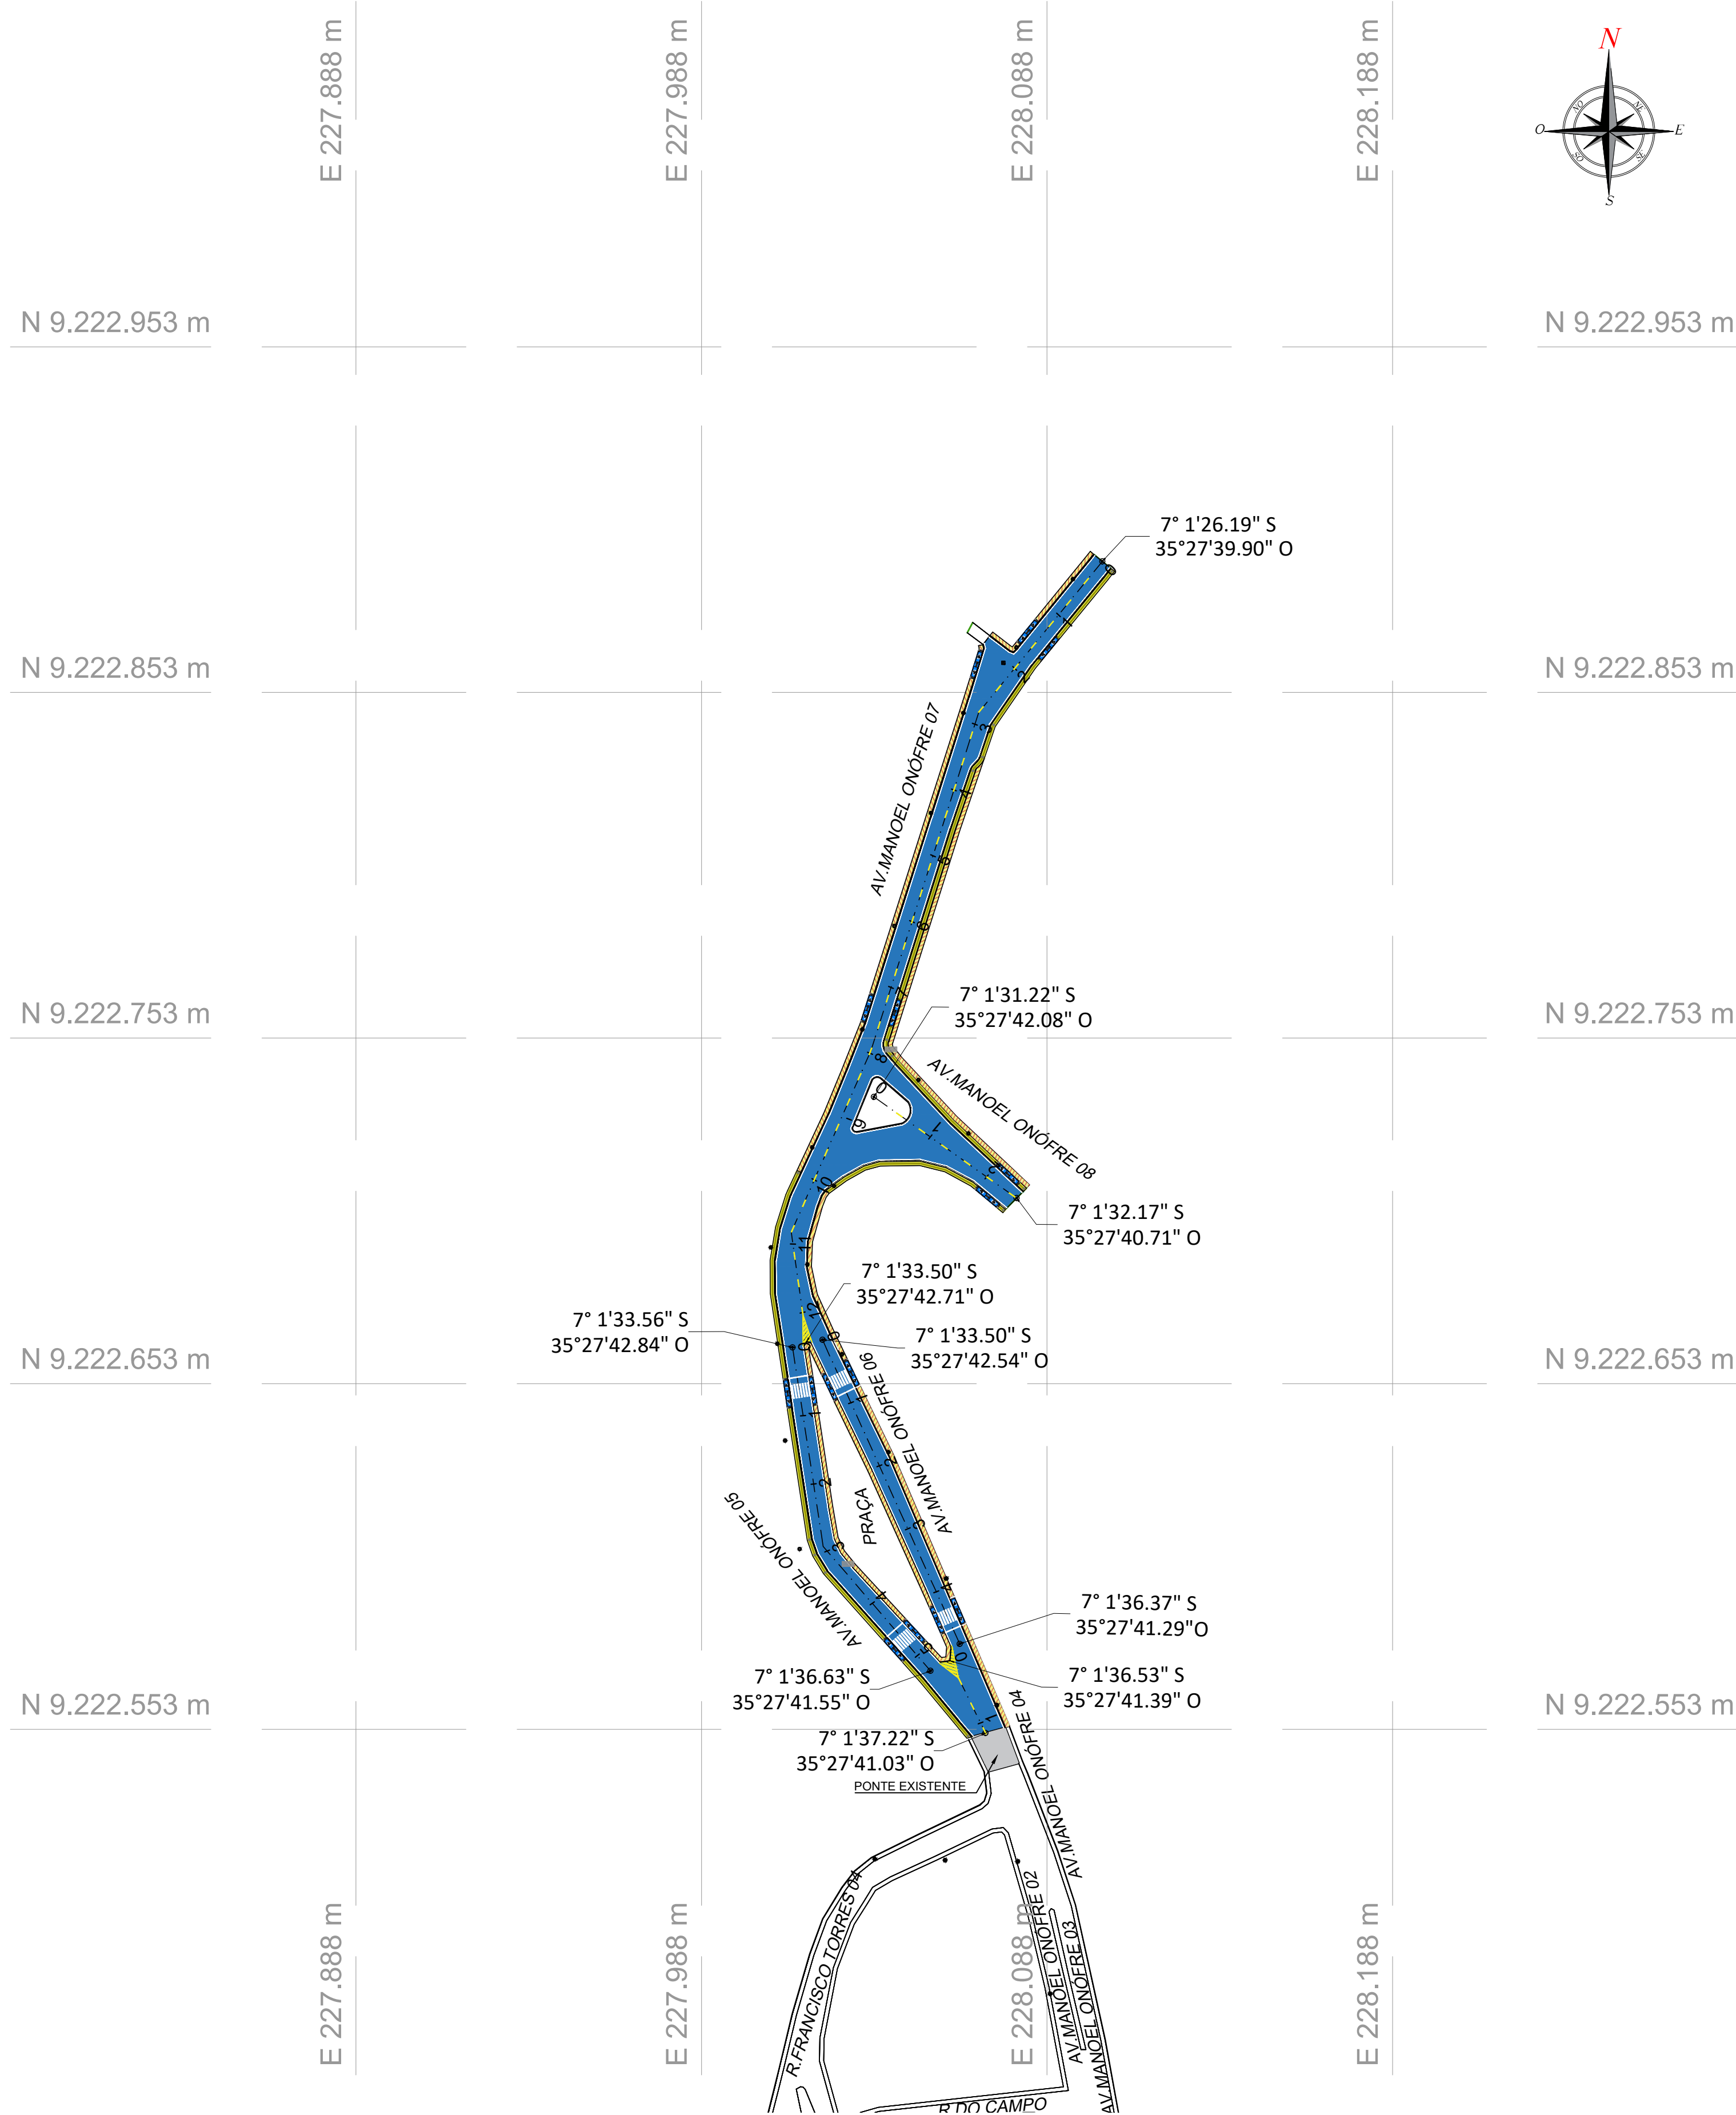

1 PLANTA DE LOCALIZAÇÃO - AVENIDA MANOEL ONÓFRE 04 A 08
ESCALA: 1:1.250

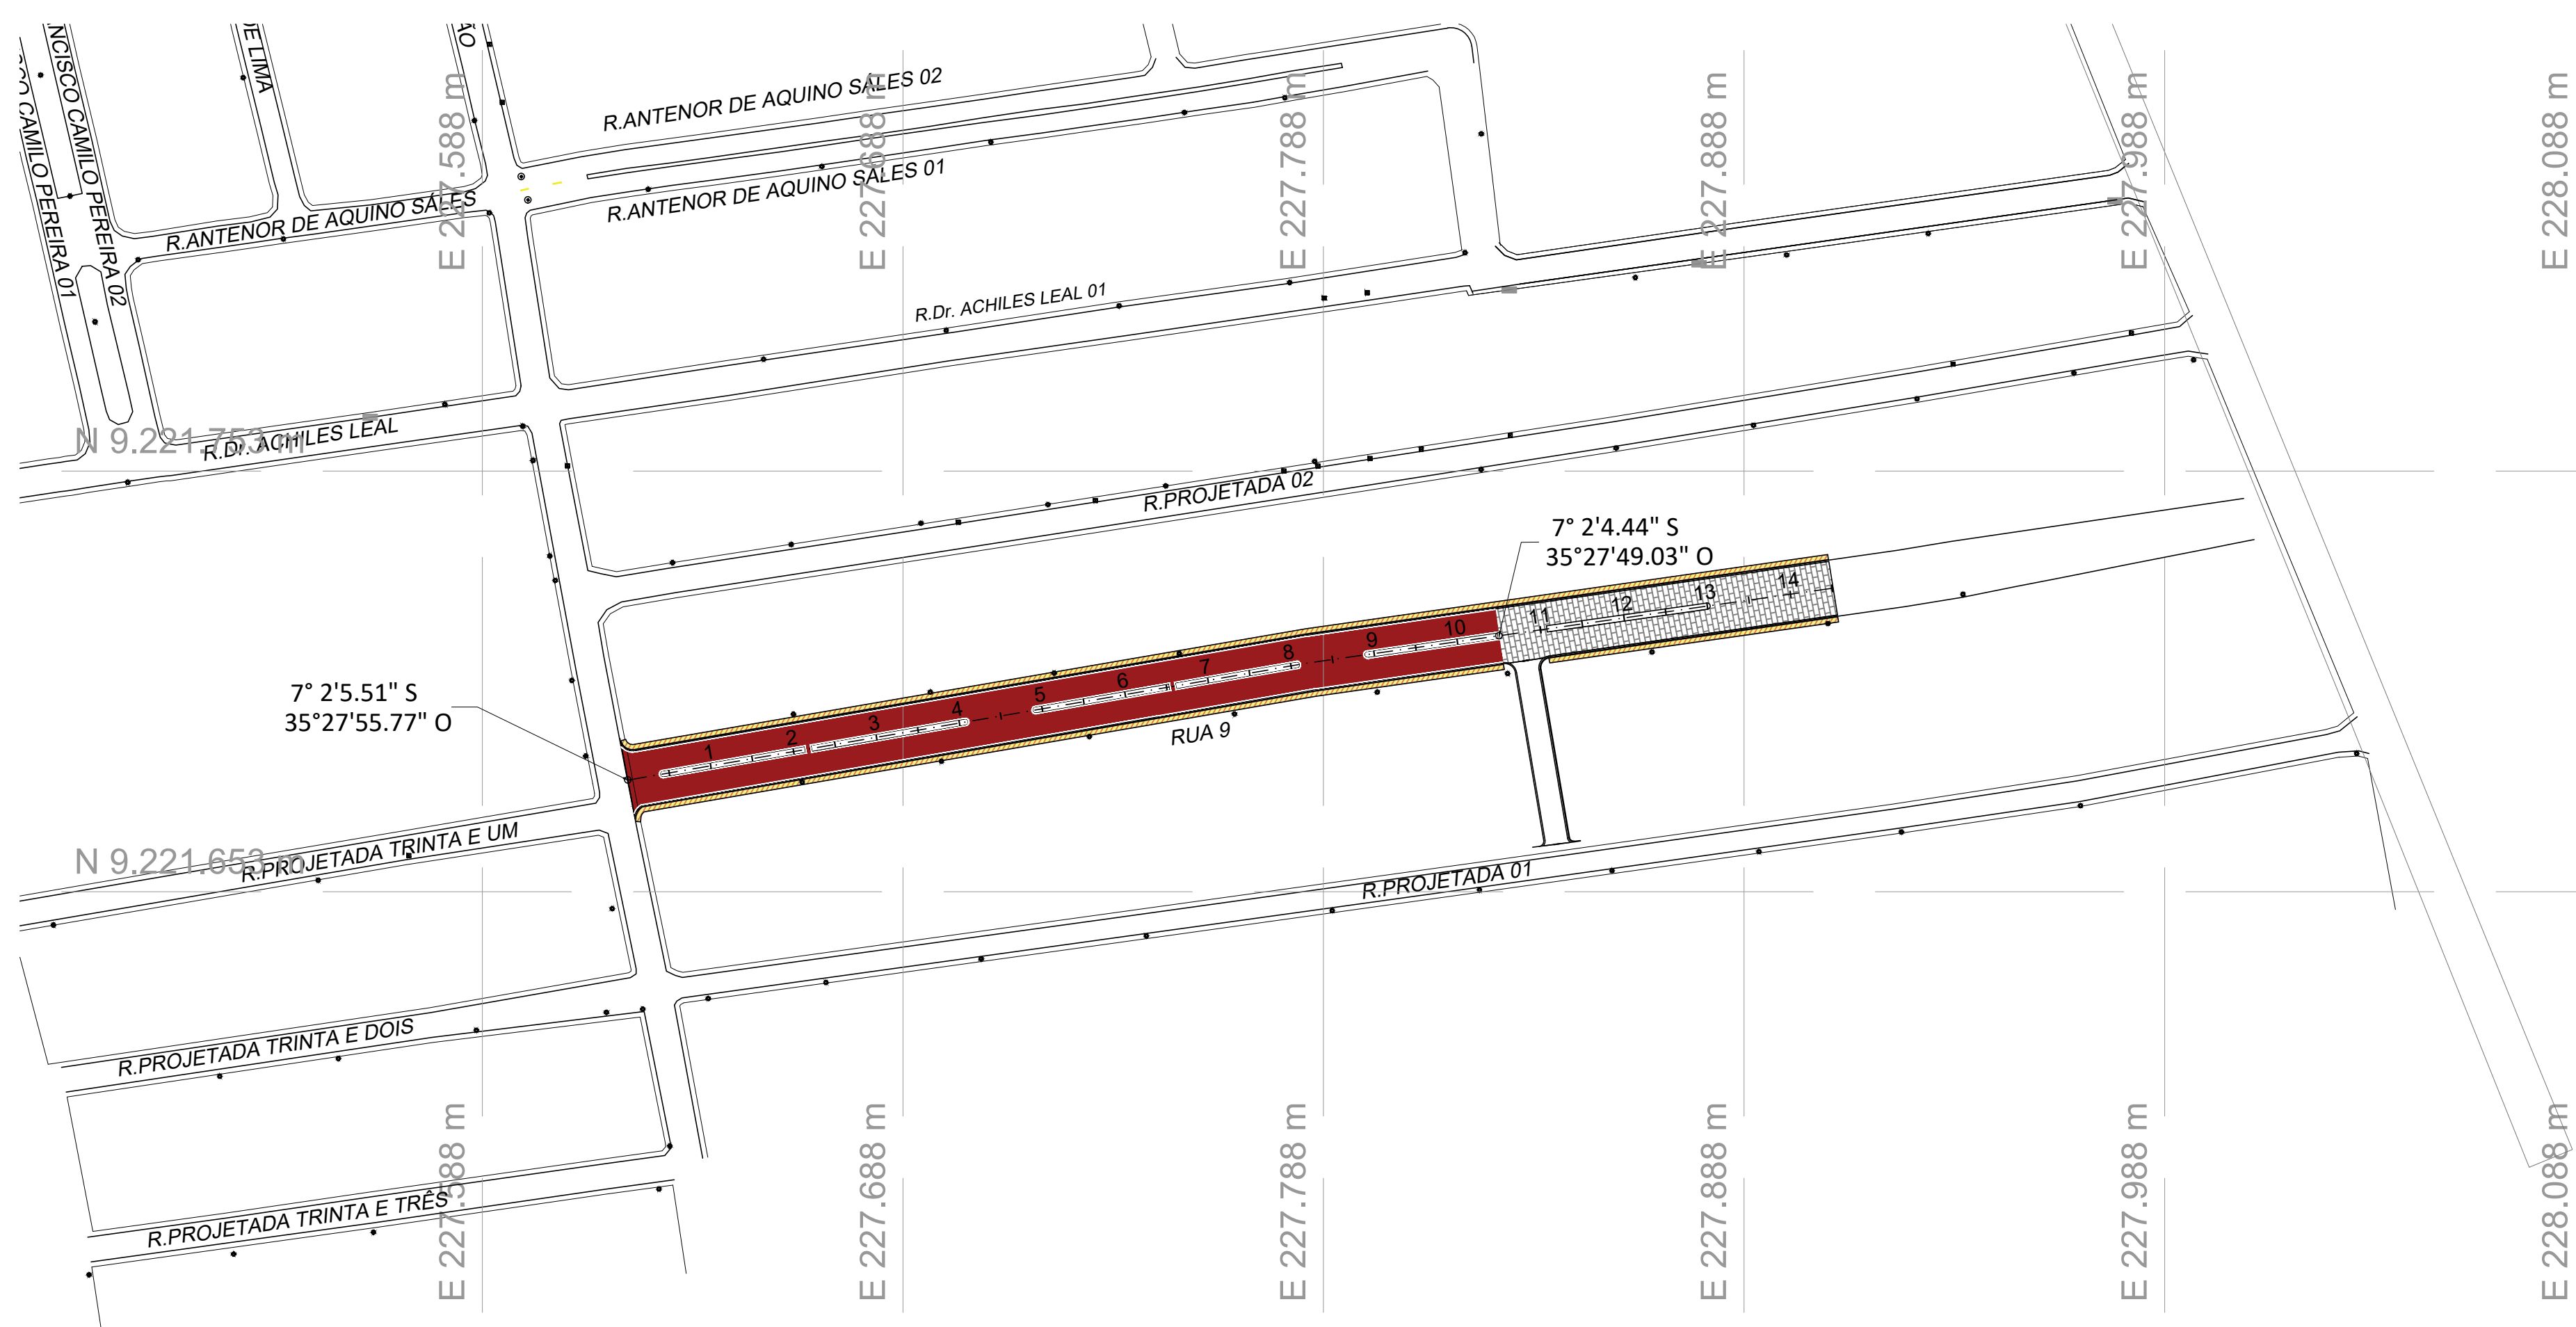

2 PLANTA DE LOCALIZAÇÃO - RUA 09
ESCALA: 1:1.250



3 PLANTA DE SITUAÇÃO
S/ ESCALA

LEGENDA	
	MEIO-FIO
	POSTE
	PAVIMENTAÇÃO EM CBUQ
	EIXO DA VIA
	PAVIMENTAÇÃO EXISTENTE
	BOCA DE LOBO
	POÇO DE VISITA
	PASSEIO EXISTENTE

VIA A SER RECAPEADA			COORDENADAS GEOGRÁFICAS			
NOME DA VIA	COR	ÁREA		UTM	GMS	
AV. MANOEL ONÓFRE 04	3.975,89 m²		INICIO	228059.95E 922252.78N	7° 1'36.53" S 35°27'41.39" O	
			FIM	228070.22E 922253.190N	7° 1'37.22" S 35°27'41.03" O	
AV. MANOEL ONÓFRE 05			INICIO	228014.35E 922263.51N	7° 1'33.56" S 35°27'42.84" O	
			FIM	228054.26E 922256.90N	7° 1'36.63" S 35°27'41.55" O	
AV. MANOEL ONÓFRE 06			INICIO	228023.02E 922265.70N	7° 1'33.50" S 35°27'42.54" O	
			FIM	228062.73E 922257.72N	7° 1'36.37" S 35°27'41.29" O	
AV. MANOEL ONÓFRE 07			INICIO	228103.98E 922280.90N	7° 1'26.19" S 35°27'39.90" O	
			FIM	228018.43E 922265.22N	7° 1'33.50" S 35°27'42.71" O	
AV. MANOEL ONÓFRE 08			INICIO	228037.90E 922235.96N	7° 1'31.22" S 35°27'42.08" O	
			FIM	228079.19E 922270.69N	7° 1'32.17" S 35°27'40.71" O	
RUA 09			2.461,35 m²	INICIO	227622.59 E 922160.92 N	7° 2'5.51" S 35°27'55.77" O
				FIM	227829.75 E 922171.83 N	7° 2'4.44" S 35°27'49.03" O

NOTA
O detalhamento da Sinalização Horizontal e Vertical e das Faixas de Pedestres das vias encontram-se na Prancha de Detalhamento da Sinalização viária (01-MUL-PAV-2023B-SIN-R00-V00).



OBRA:
PAVIMENTAÇÃO DE RUAS NO MUNICÍPIO DE MULUNGU - PB

ENGENHEIRO:
DIVERSAS RUAS, MULUNGU - PB

DESENHO:
1) PLANTA DE LOCALIZAÇÃO - AVENIDA MANOEL ONÓFRE 04 A 08
2) PLANTA DE LOCALIZAÇÃO - RUA 09
3) PLANTA DE SITUAÇÃO

GERÊNCIA E COORDENAÇÃO:
AMANDA DIANA JACOB CASTOR
PATRICIA RÉGO DE OLIVEIRA
COORDENADORIA DE PROJETOS
IVANDERSON DE MELO COSTA
GLACYELLE KAWANNA DE S. LIRA
BABYEN VELLOSO DE SOUZA
ALVARO SUZUKI DE SOUZA


EQUIPE TÉCNICA:
SANDRA JANNIELLE G. DE OLIVEIRA
COORDENADORA DE PROJETOS

NOMENCLATURA DA FOLHA:
01-MUL-PAV-2023B-LOC-V00

REVISÃO: 00
DATA: 08/02/2024
CONVENIO: 1087861-51
FOLHAS: 01/04



PAVIMENTAÇÃO

 

ARNALDO DIAS DE
ALMEIDA
NETO:01056207426

ARNALDO DIAS DE
ALMEIDA
NETO:01056207426

Assinado de forma digital por
ARNALDO DIAS DE ALMEIDA
NETO:01056207426
Dados: 2024.02.27 14:48:41 -03'00'

[illegible]


 EL ALCALDE PRESIDENTE MUNICIPAL DE BELLINO
 CIPRIANO DE TOLDO



PLANO
Consultoria e Projetos

PALESTINARIOS DE DIAS NO MUNICÍPIO DE MELISSOU. 19

DIVERSAS FIJAS, MALUCCAI - PE

2009-10-20 10:10:10



JOURNAL OF DOCUMENTATION

Prof.ª Maria Rêgo de Oliveira
Departamento de Física


[illegible]

SAPPHIRE VENTURE PARTNERS
An Equal Opportunity Employer M/F/V/D


CONSTITUTIONAL HISTORY

[illegible]

01/04



100

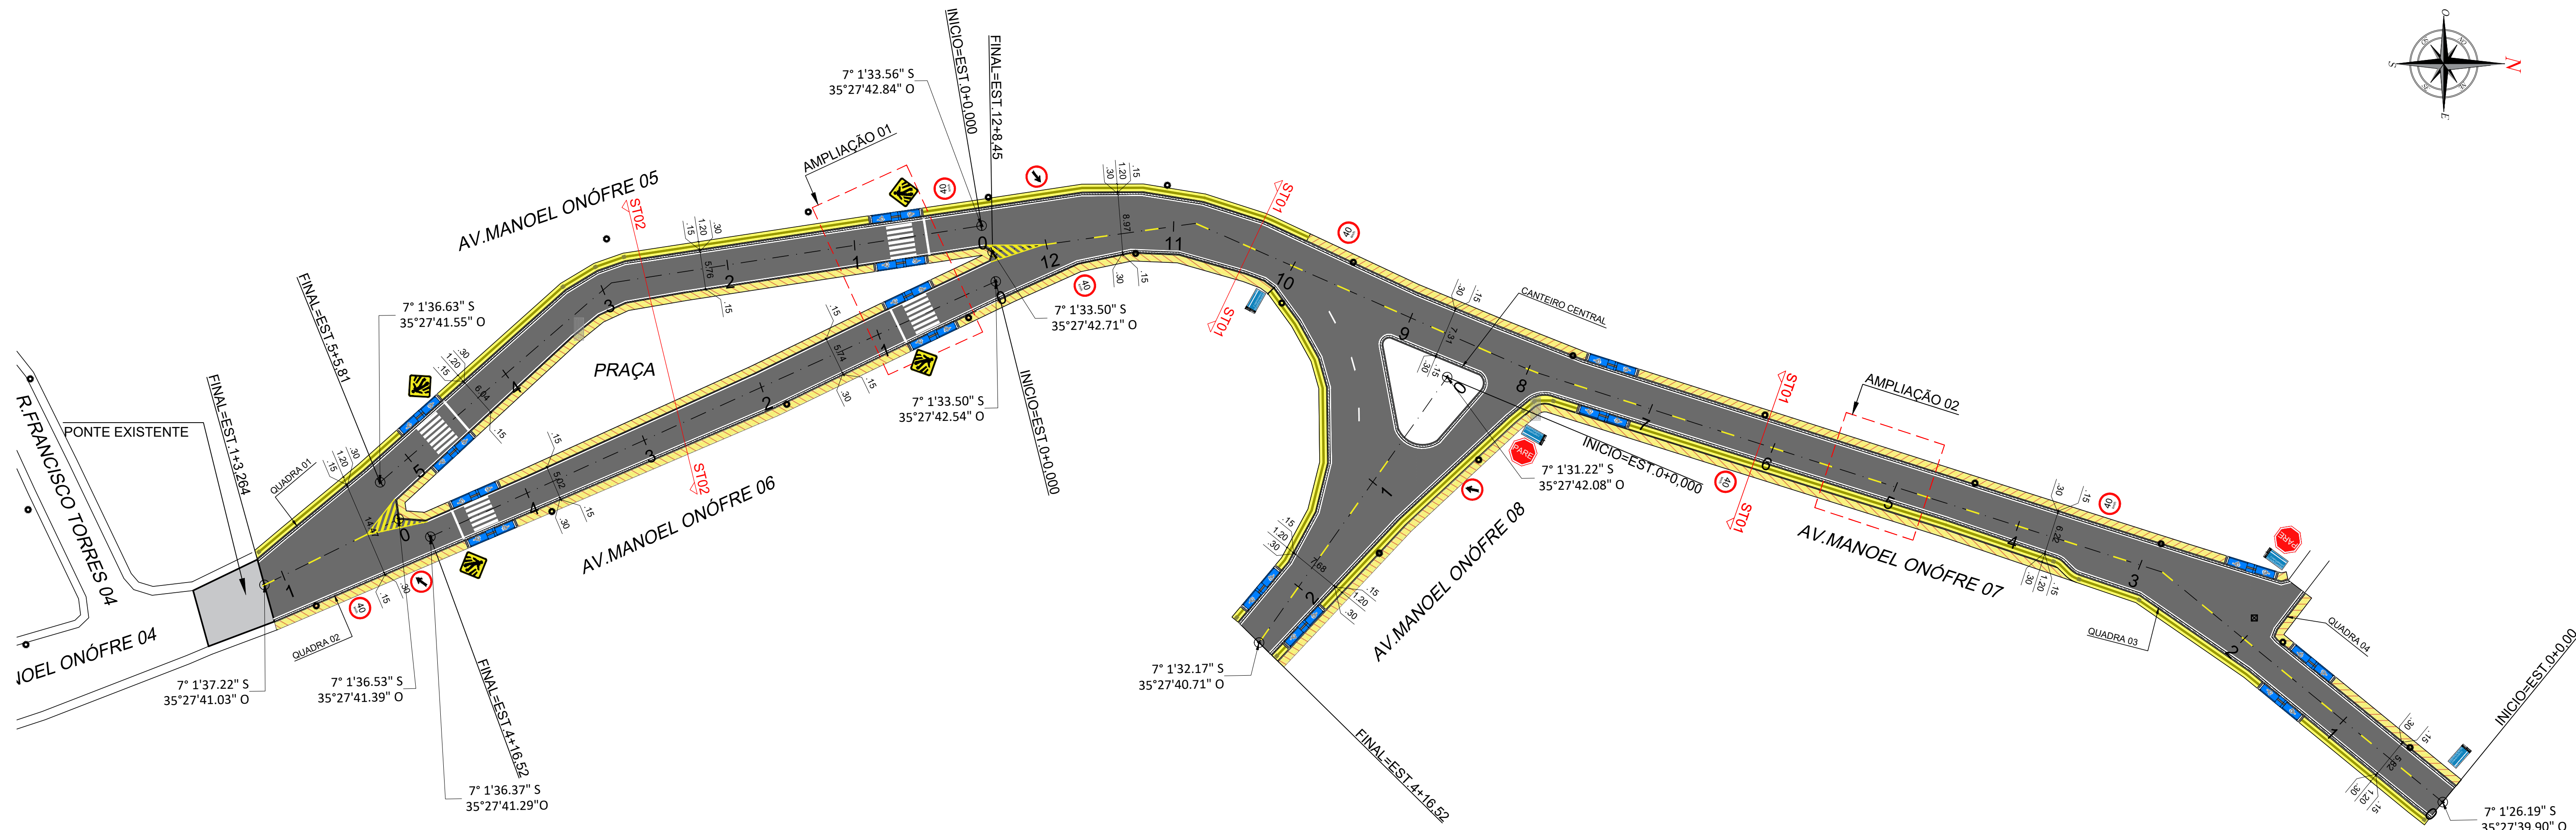

LEGENDA	
	MEIO-FIO
	POSTE
	PAVIMENTAÇÃO EM CBUQ
	EIXO DA VIA
	SINALIZAÇÃO HORIZONTAL
	SEÇÃO TRANSVERSAL
	PAVIMENTAÇÃO EXISTENTE
	BOCA DE LOBO
	POÇO DE VISITA
	PASSEIO EXISTENTE
	PASSEIO PROJETADO
	PISO PODOTÁTIL PROJETADO
	RAMPA PROJETADA


COMPRIMENTO DO MEIO FIO			
QUADRA 01	344,07 m	QUADRA 04	45,07 m
QUADRA 02	227,14 m	PRAÇA	210,86 m
QUADRA 03	214,09 m	CANTEIRO CENTRAL	51,02 m

ÁREA DA PAVIMENTAÇÃO	
AV MANOEL ONÓFRE 04 A 08	3.975,89 m²


- NOTA
- O detalhamento da Sinalização Horizontal e Vertical e das Faixas de Pedestres das vias encontram-se na Planilha de Detalhamento da Sinalização viária (01-MUL-PAV-2023B-SIN-R00-V00).
 - O detalhamento das Seções transversais 01 e 02 encontram-se na Planilha de Detalhamento (05-MUL-PAV-2023B-DET-R00-V00).

1 PLANTA BAIXA
ESCALA:1:500

PERFIL LONGITUDINAL
AV.MANOELONÓFRE 05

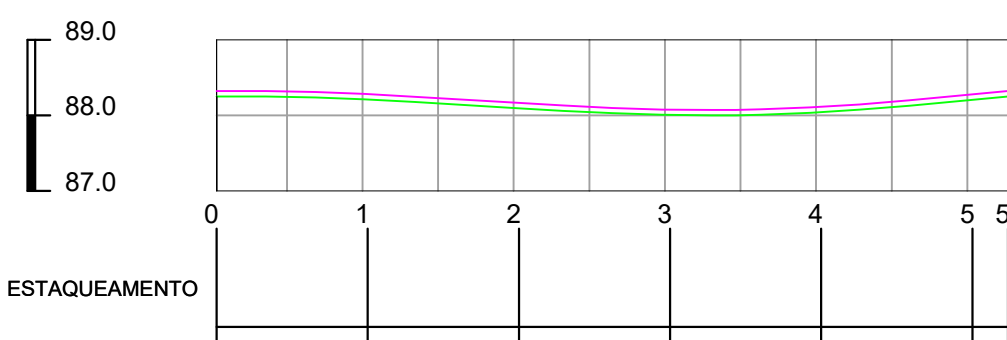


PERFIL LONGITUDINAL
AV.MANOELONÓFRE 06

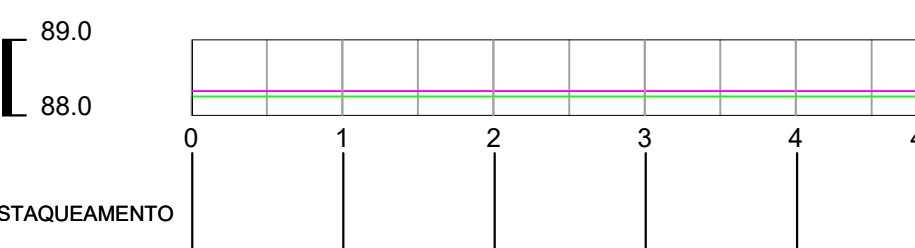


TERRENO NATURAL
GREIDE


PERFIL LONGITUDINAL
AV.MANOELONÓFRE 07

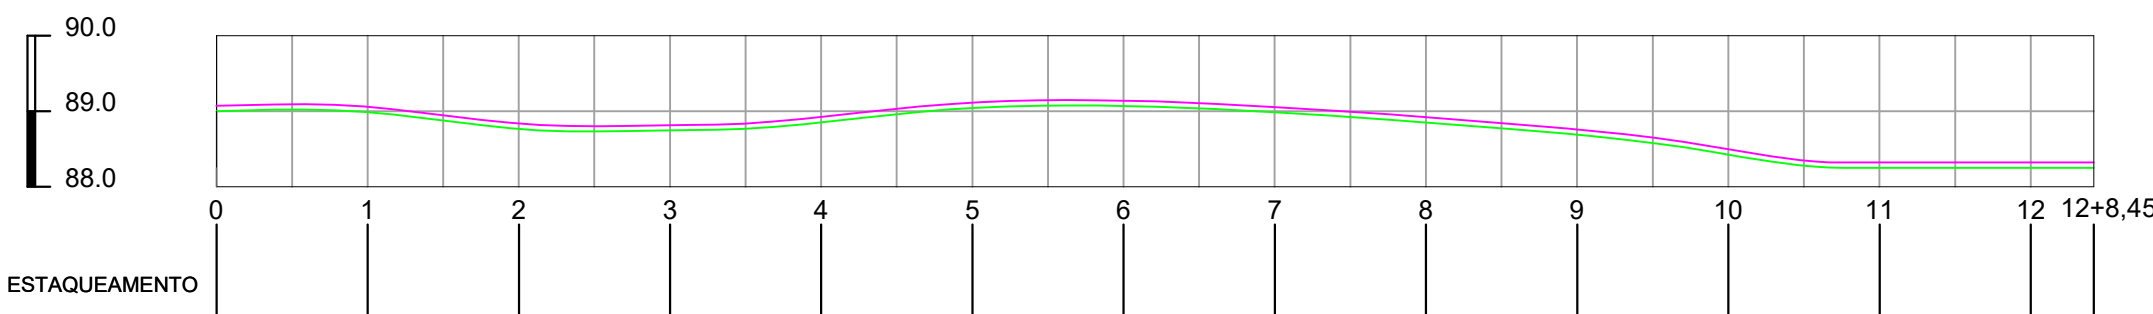


PERFIL LONGITUDINAL
AV.MANOELONÓFRE 08

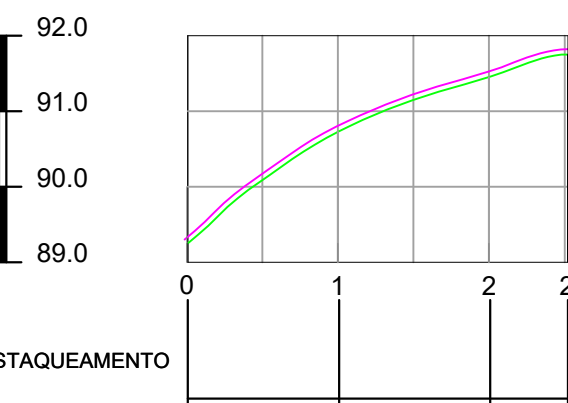

2 PERFIL LONGITUDINAL
ESCALA:1:1000

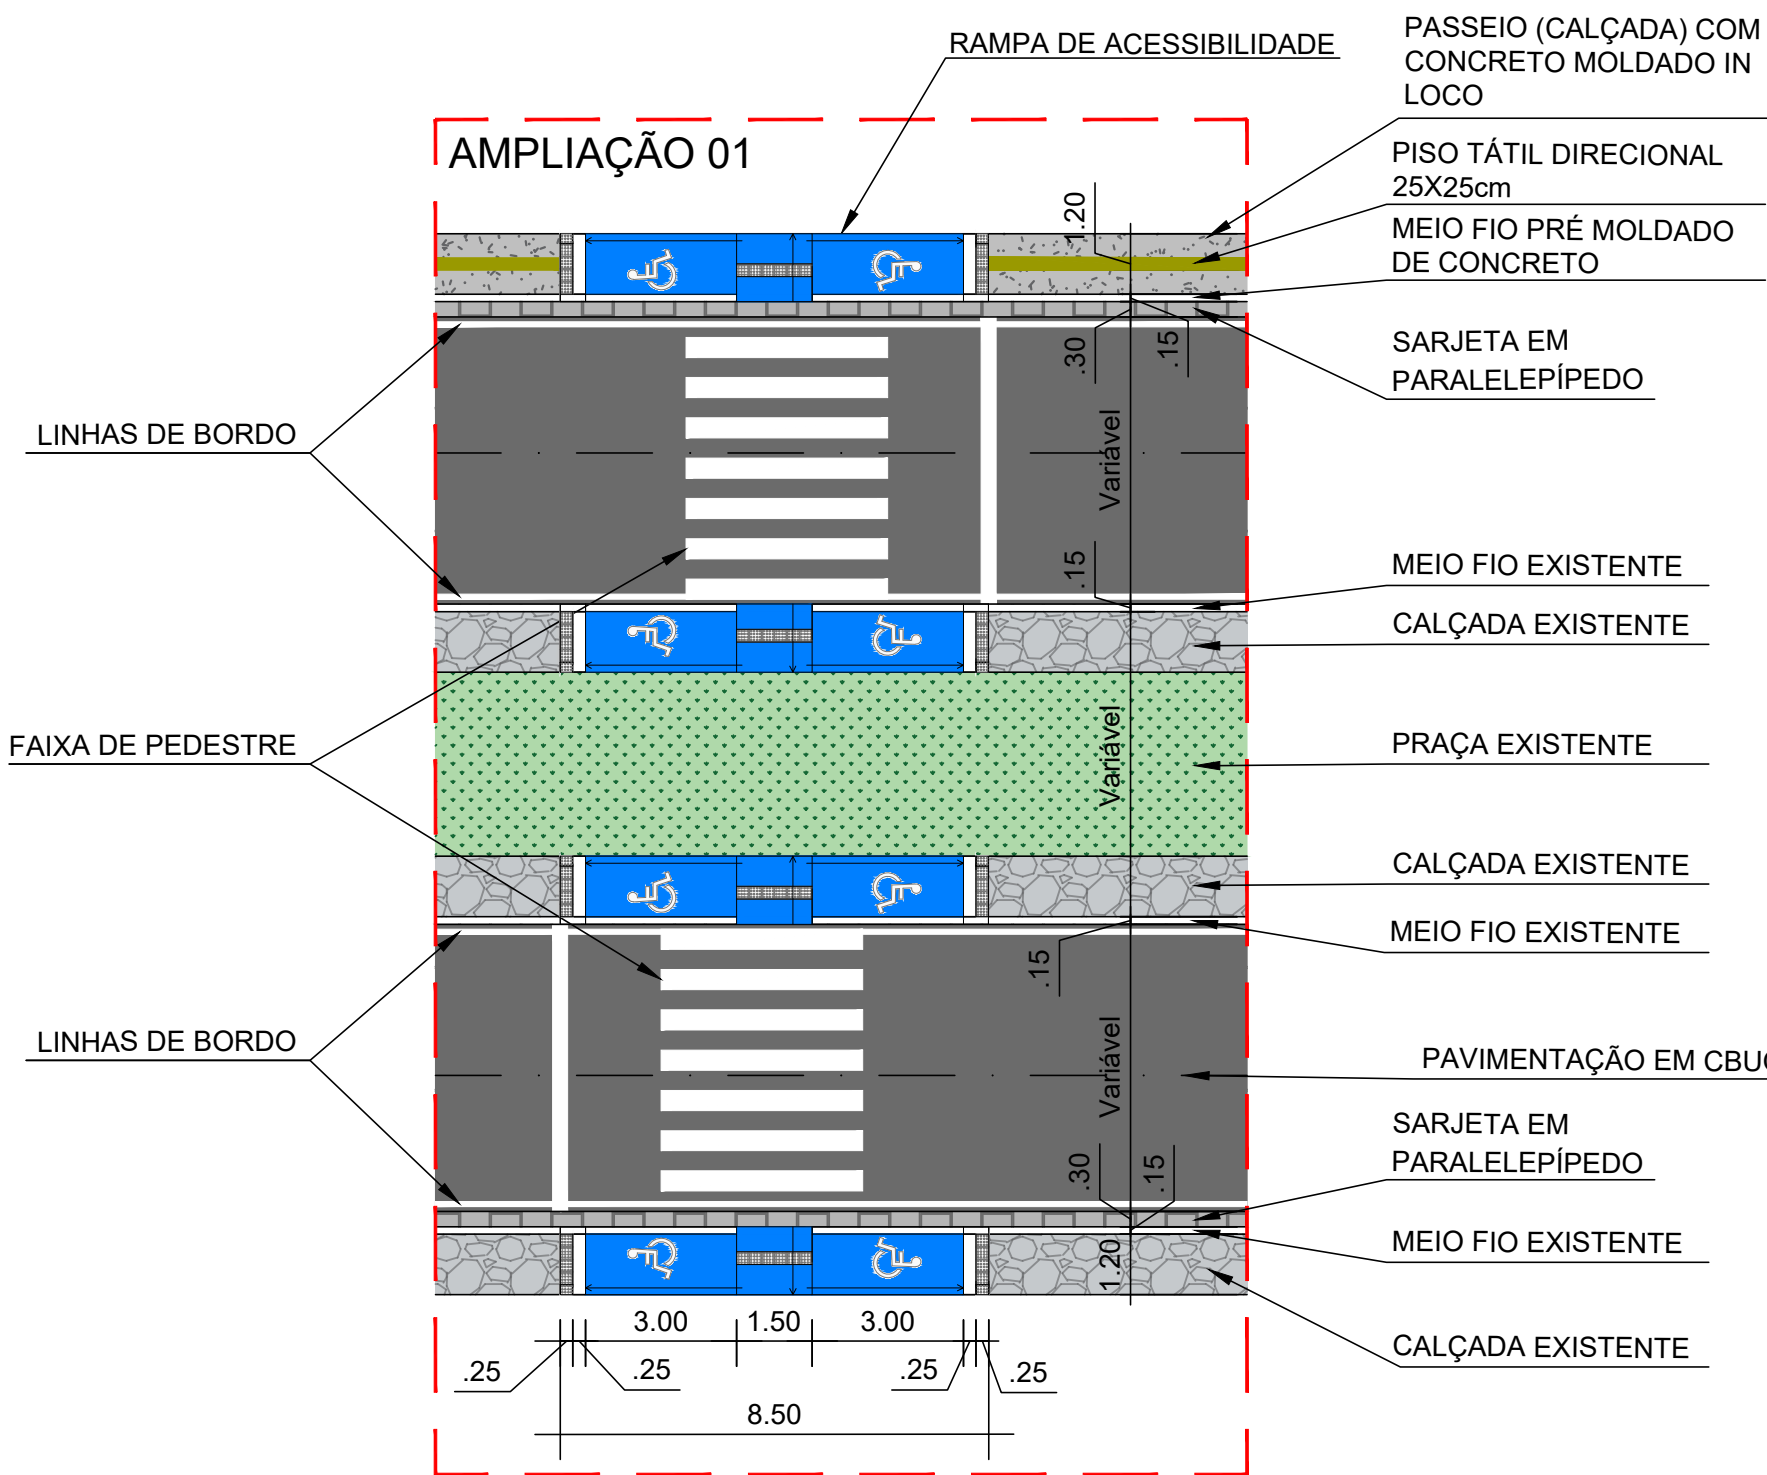

3 AMPLIAÇÃO 01
ESCALA:1:150

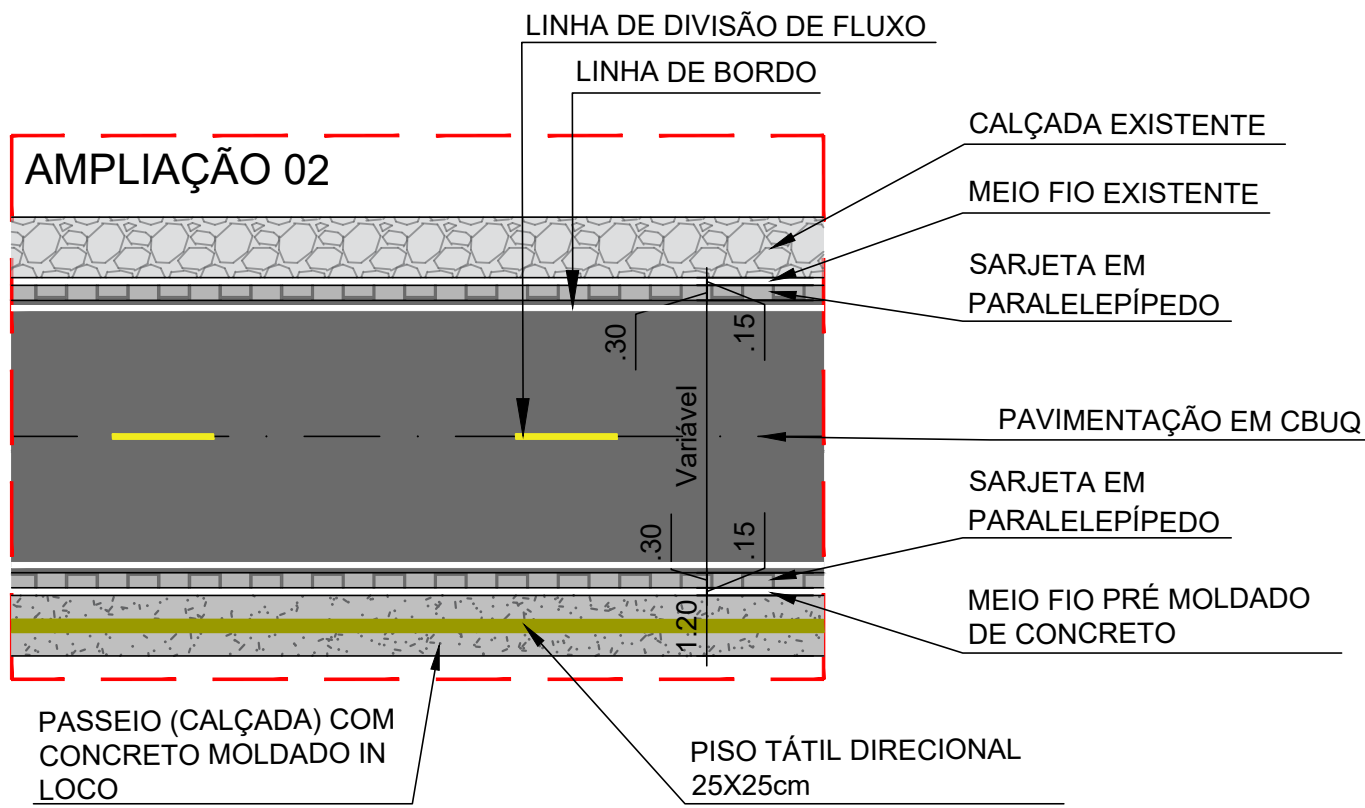

4 AMPLIAÇÃO 02
ESCALA:1:150

PROPRIETÁRIO: PREFEITURA MUNICIPAL DE MULUNGU
ARNALDO DIAS DE ALMEIDA
NETO(0155620743)
CNPJ/CPF: 08.786.865/0001-37

RESP. TÉCNICO: ARNALDO DIAS DE ALMEIDA NETO
CREA: 160032038-4



Av. D. Pedro I, 776, Empresarial Claudino, 1º piso,
Salão 202 | 203 | 204, João Pessoa - PB | Brasil,
(83) 3508-7005 | planoconsultoriae projetos@gmail.com

OBRA:
PAVIMENTAÇÃO DE RUAS NO MUNICÍPIO DE MULUNGU - PB

ENDEREÇO:
AVENIDA MANOEL ONÓFRE 04 A 08, MULUNGU - PB

DESENHO:	ESCALA:	REVISÃO
1) PLANTA BAIXA	1/500	00
2) PERFIL LONGITUDINAL	1/1.000	DATA: 08/02/2024
3) AMPLIAÇÃO 01	1/150	CONVÊNIO: 1087861-51
4) AMPLIAÇÃO 02	1/150	FOLHAS:

GERÊNCIA E COORDENAÇÃO:
AMANDA DIANA JACOB CASTOR
PATRICIA RÉGO DE OLIVEIRA
COORDENADOR DO PROJETO:
IVANDERSON DE MELO COSTA
COORDENADOR DE PROJETO:
GLACYELLE KAWANNA DE S. LIRA
BÁBIEN VELOSO DE SOUZA
ÁLVARO SUZUKI DE SOUZA


EQUIPE TÉCNICA:
SANDRA JANELLE G. DE OLIVEIRA
COLABORADOR DE PROJETO

NOMENCLATURA DA FOLHA:
02-MUL-PAV-2023B-AMO-V00



02/04

PAVIMENTAÇÃO

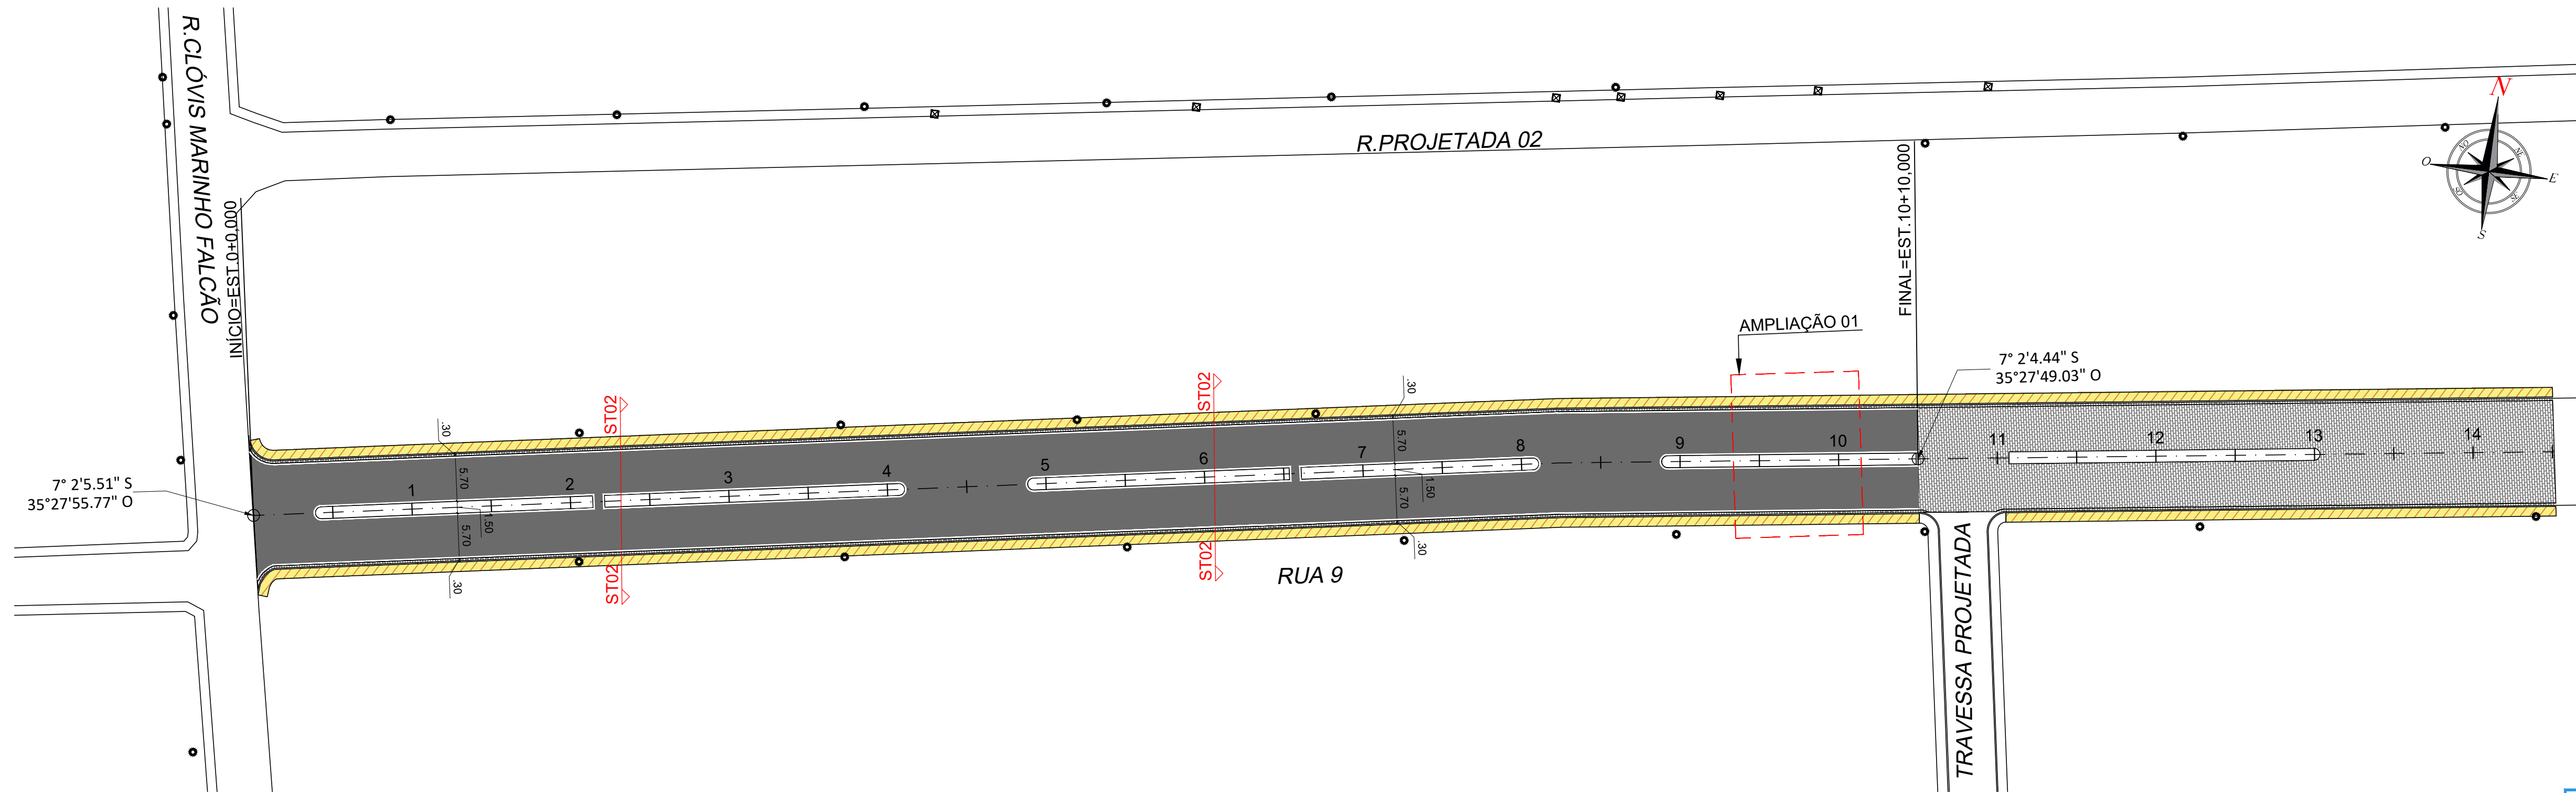


LEGENDA	
	MEIO-FIO
	POSTE
	PAVIMENTAÇÃO EM CBUQ
	EIXO DA VIA
	SEÇÃO TRANSVERSAL
	PAVIMENTAÇÃO EXISTENTE
	POÇO DE VISITA
	PASSEIO EXISTENTE

ÁREA DA PAVIMENTAÇÃO	
RUA 09	2.461,35 m²

1 PLANTA BAIXA
ESCALA: 1:500


- NOTA
- O detalhamento da Sinalização Horizontal e Vertical e das Faixas de Pedestres das vias encontram-se na Prancha de Detalhamento da Sinalização viária (01-MUL-PAV-2023B-SIN-R00-V00).
 - O detalhamento das Seções transversais 01 e 02 encontram-se na Prancha de Detalhamento (05-MUL-PAV-2023B-DET-R00-V00).
 - As placas de Sinalização Vertical da Rua 09 foram contempladas no Contrato de Repasse nº 1069319-42/2019.

PERFIL LONGITUDINAL
R. 09

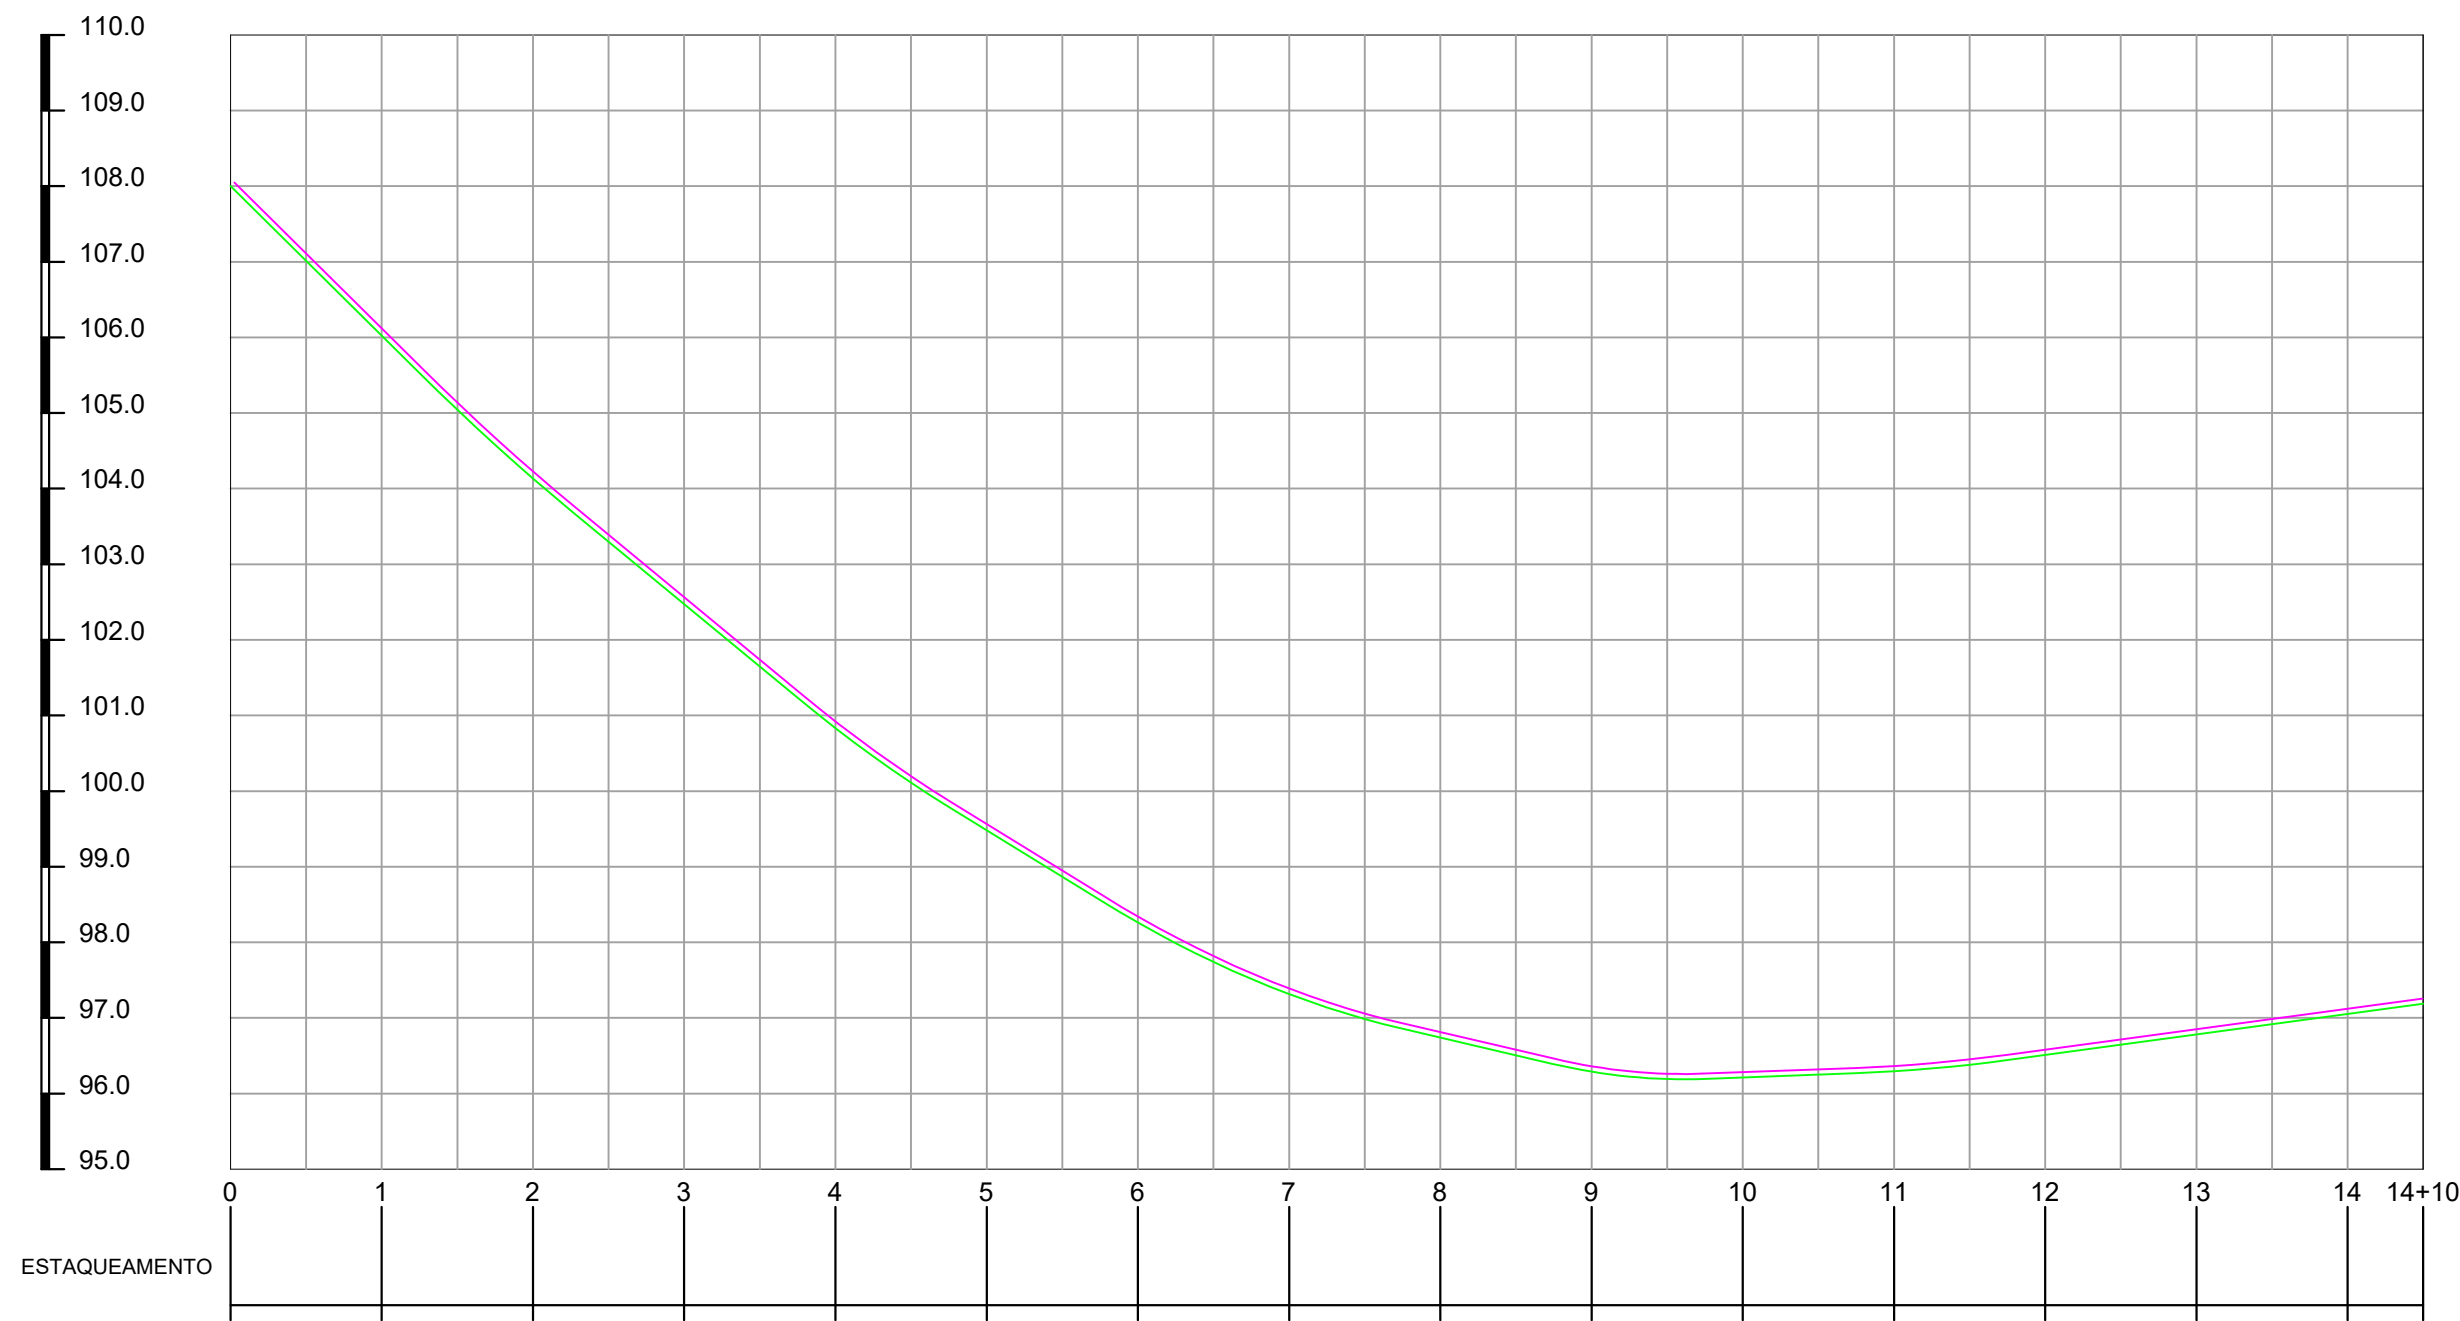

— TERRENO NATURAL
— GREIDE

2 PERFIL LONGITUDINAL
ESCALA: 1:1000

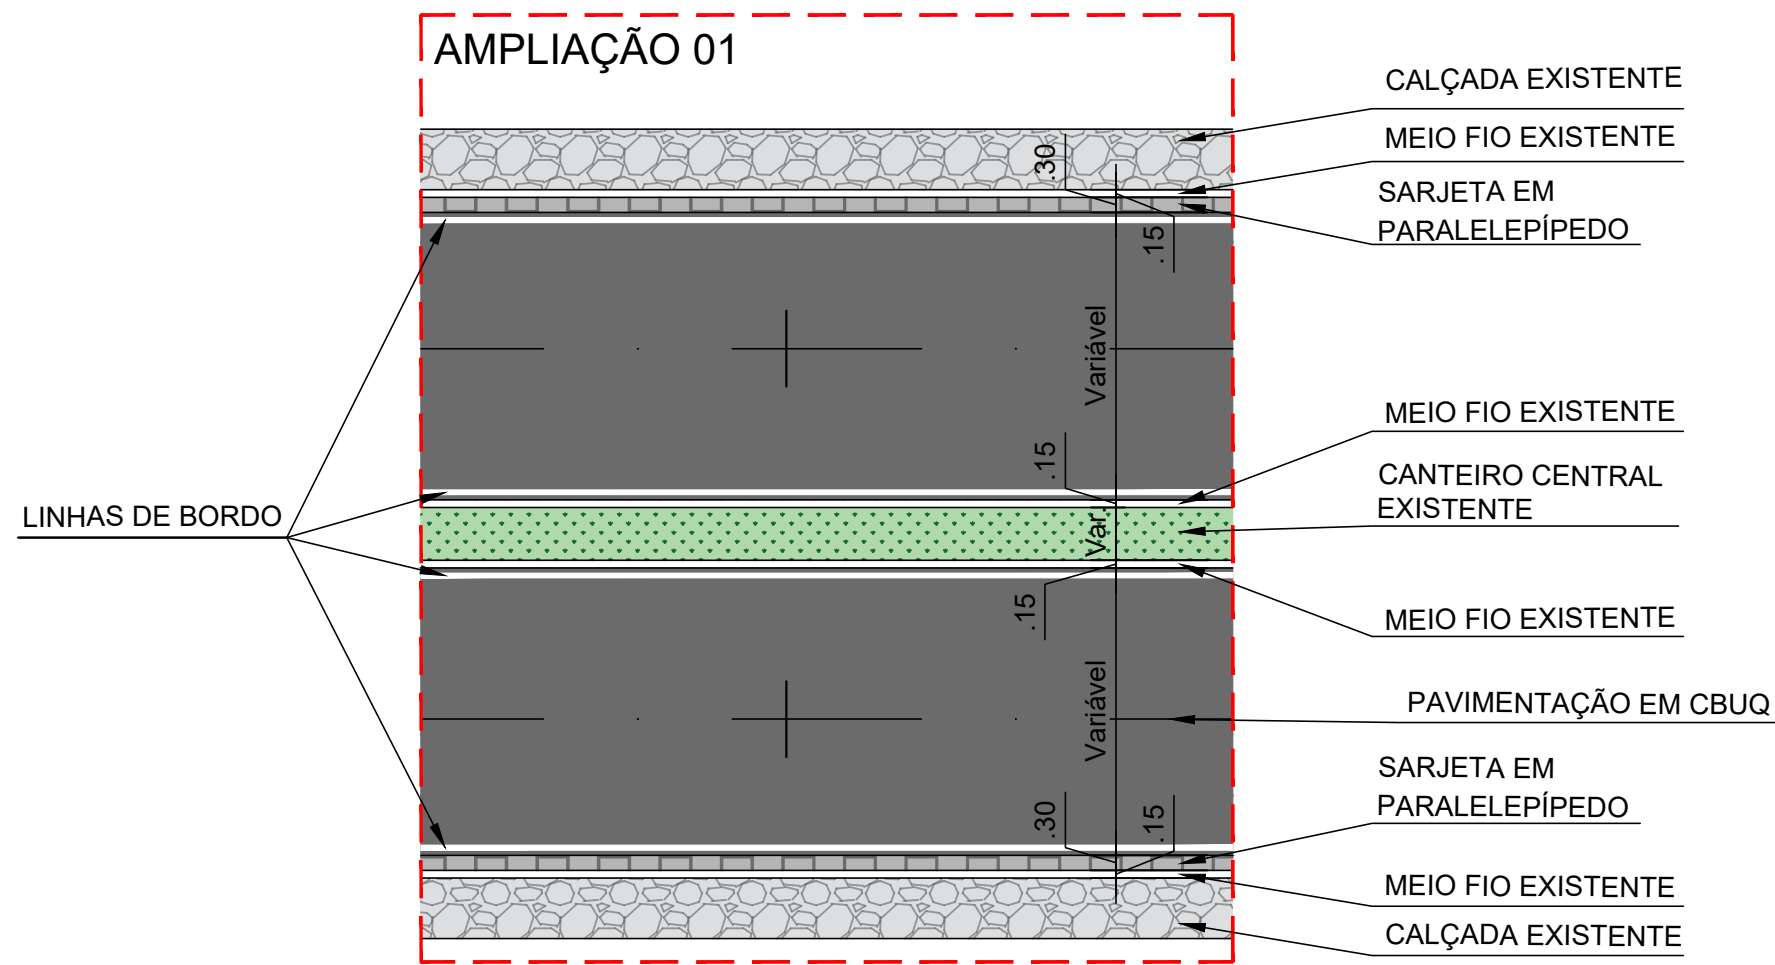

3 AMPLIAÇÃO 01
ESCALA: 1:150

PROPRIETÁRIO: PREFEITURA MUNICIPAL DE MULUNGU
CNPJ/CPF: 08.786.865/0001-37
RESP. TÉCNICO: ARNALDO DIAS DE ALMEIDA NETO
CREA: 160032038-4



Av. D. Pedro I, 776, Empresarial Claudino, 1º piso,
Salas 202 | 203 | 204, João Pessoa - PB / Brasil.
(83) 3508-7005 | planoconsultoriaeprojetos@gmail.com

OBRA:
PAVIMENTAÇÃO DE RUAS NO MUNICÍPIO DE MULUNGU - PB

ENDEREÇO:
RUA 09, MULUNGU - PB

DESENHO:
1) PLANTA BAIXA
2) PERFIL LONGITUDINAL
3) AMPLIAÇÃO 01

ESCALA:
1/500
1/1.000
1/150

REVISÃO
00
DATA
08/02/2024
CONVÊNIO
1087861-51
FOLHAS:

03/04

GERÊNCIA E COORDENAÇÃO:
AMANDA DIANA JACOB CASTOR
COORDENADORA DE PROJETOS
PATRICIA RÉGO DE OLIVEIRA
GERENTE DE PROCESSOS E QUALIDADE

EQUIPE TÉCNICA:
SANDRA JANELLE G. DE OLIVEIRA
COLABORADOR (A) - MODELADOR

COORDENADOR(A) DO PROJETO
IVANDERSON DE MELO COSTA
COORDENADOR(A) DE QUALIDADE
GLACYELLE KAWANNA DE S. LIRA
COORDENADOR(A) DE ESTIMULAÇÃO
BABYEN VELOSO DE SOUZA
COORDENADOR(A) DE SUPORTE TÉCNICO
ÁLVARO SUZUKI DE SOUZA
COORDENADOR(A) DE ORÇAMENTO

NOMENCLATURA DA FOLHA:
03-MUL-PAV-2023B-R09-V00



PAVIMENTAÇÃO



Anotação de Responsabilidade Técnica - ART
Lei nº 6.496, de 7 de dezembro de 1977

CREA-PB

ART OBRA / SERVIÇO
Nº PB20240599892

Conselho Regional de Engenharia e Agronomia da Paraíba

SUBSTITUIÇÃO à
PB20240599541

1. Responsável Técnico

ARNALDO DIAS DE ALMEIDA NETO

Título profissional: **ENGENHEIRO CIVIL**

RNP: **1600320384**

Registro: **1600320384PB**

Empresa contratada: **PLANO CONSULTORIA PROJETOS E EXECUÇÃO DE OBRAS LTDA - ME**

Registro : **0003419894-PB**

2. Dados do Contrato

Contratante: **MULUNGU PREFEITURA**

RUA PRESIDENTE JOÃO PESSOA

Complemento:

Cidade: **MULUNGU**

Bairro: **CENTRO**

UF: **PB**

CPF/CNPJ: **08.786.865/0001-37**

Nº: **182**

CEP: **58354000**

Contrato: **Não especificado**

Celebrado em: **03/07/2023**

Valor: **R\$ 12.000,00**

Tipo de contratante: **Pessoa Jurídica de Direito Público**

Ação Institucional: **Outros**

3. Dados da Obra/Serviço

SEM DEFINIÇÃO DIVERSAS RUAS

Nº: **SN**

Complemento:

Cidade: **MULUNGU**

Data de início: **03/07/2023**

Previsão de término: **29/03/2024**

Bairro: **CENTRO**

UF: **PB**

CEP: **58354000**

Coordenadas Geográficas: **0, 0**

Finalidade: **Infraestrutura**

Código: **Não Especificado**

Proprietário: **MULUNGU PREFEITURA**

CPF/CNPJ: **08.786.865/0001-37**

4. Atividade Técnica

15 - Elaboração em BIM	Quantidade	Unidade
80 - Projeto > TRANSPORTES > INFRAESTRUTURA URBANA > DE PAVIMENTAÇÃO > #TOS_4.2.1.2 - ASFÁLTICA PARA VIAS URBANAS	6.437,24	m2
80 - Projeto > CONSTRUÇÃO CIVIL > EDIFICAÇÕES > DE ADEQUAÇÃO PARA ACESSIBILIDADE > #TOS_1.1.4.4 - DE EDIFICAÇÃO PARA FINS DIVERSOS	6.437,24	m2
80 - Projeto > TRANSPORTES > SINALIZAÇÃO > DE SINALIZAÇÃO > #TOS_4.9.1.5 - RODOVIÁRIA	6.437,24	m2
80 - Projeto > TOPOGRAFIA > LEVANTAMENTOS TOPOGRÁFICOS BÁSICOS > DE LEVANTAMENTO TOPOGRÁFICO > #TOS_33.1.1.3 - PLANIALTIMÉTRICO	6.437,24	m2
80 - Projeto > SANEAMENTO AMBIENTAL > SISTEMA DE ESGOTO/RESÍDUOS > DE SISTEMA DE ESGOTO/RESÍDUOS SÓLIDOS > #TOS_6.2.4.9 - SISTEMAS DE DRENAGEM	6.437,24	m2
35 - Elaboração de orçamento > TRANSPORTES > INFRAESTRUTURA URBANA > DE PAVIMENTAÇÃO > #TOS_4.2.1.2 - ASFÁLTICA PARA VIAS URBANAS	6.437,24	m2
35 - Elaboração de orçamento > SANEAMENTO AMBIENTAL > SISTEMA DE ESGOTO/RESÍDUOS > DE SISTEMA DE ESGOTO/RESÍDUOS SÓLIDOS > #TOS_6.2.4.9 - SISTEMAS DE DRENAGEM	6.437,24	m2
35 - Elaboração de orçamento > TRANSPORTES > SINALIZAÇÃO > DE SINALIZAÇÃO > #TOS_4.9.1.5 - RODOVIÁRIA	6.437,24	m2
38 - Especificação > TRANSPORTES > INFRAESTRUTURA URBANA > DE PAVIMENTAÇÃO > #TOS_4.2.1.2 - ASFÁLTICA PARA VIAS URBANAS	6.437,24	m2
38 - Especificação > SANEAMENTO AMBIENTAL > SISTEMA DE ESGOTO/RESÍDUOS > DE SISTEMA DE ESGOTO/RESÍDUOS SÓLIDOS > #TOS_6.2.4.9 - SISTEMAS DE DRENAGEM	6.437,24	m2
38 - Especificação > TRANSPORTES > SINALIZAÇÃO > DE SINALIZAÇÃO > #TOS_4.9.1.5 - RODOVIÁRIA	6.437,24	m2

Após a conclusão das atividades técnicas o profissional deve proceder a baixa desta ART

5. Observações

LEVANTAMENTO TOPOGRÁFICO PLANIALTIMÉTRICO, PROJETO DE PAVIMENTAÇÃO, GEOMÉTRICO, SINALIZAÇÃO VIÁRIA, DRENAGEM, ORÇAMENTO E ESPECIFICAÇÃO TÉCNICA PARA PAVIMENTAÇÃO ASFÁLTICA DAS RUAS NOVE E MANOEL ONÓFRE (TRECHO), TOTALIZANDO 6.437,24 M², NO MUNICÍPIO DE MULUNGU-PB. CONTRATO DE REPASSE Nº 1087861-51. PROJETO DE ACESSIBILIDADE ELABORADO DE ACORDO COM AS EXIGÊNCIAS DA NBR 9050/2020. PROJETO DESENVOLVIDO UTILIZANDO MODELAGEM DA INFORMAÇÃO DA CONSTRUÇÃO (BIM).

6. Declarações

A autenticidade desta ART pode ser verificada em: <http://crea-pb.sitac.com.br/publico/>, com a chave: 0b91W
Impresso em: 21/02/2024 às 11:58:10 por: , ip: 189.9.36.2

sic.creapb.org.br
Tel: (83) 3533 2525

creapb@creapb.org.br
Fax:

CREA-PB
Conselho Regional de Engenharia
e Agronomia da Paraíba





Anotação de Responsabilidade Técnica - ART
Lei nº 6.496, de 7 de dezembro de 1977

CREA-PB

ART OBRA / SERVIÇO
Nº PB20240599892

Conselho Regional de Engenharia e Agronomia da Paraíba

SUBSTITUIÇÃO à
PB20240599541

- Declaro que estou cumprindo as regras de acessibilidade previstas nas normas técnicas da ABNT, na legislação específica e no decreto n. 5296/2004.

- Cláusula Compromissória: Qualquer conflito ou litígio originado do presente contrato, bem como sua interpretação ou execução, será resolvido por arbitragem, de acordo com a Lei no. 9.307, de 23 de setembro de 1996, por meio do Centro de Mediação e Arbitragem - CMA vinculado ao Crea-PB, nos termos do respectivo regulamento de arbitragem que, expressamente, as partes declaram concordar.

7. Entidade de Classe

SENGE-PB

8. Assinaturas

Declaro serem verdadeiras as informações acima

_____, _____ de _____ de _____
 Local data

ARNALDO DIAS DE ALMEIDA
 NETO:01056207426

Assinado de forma digital por ARNALDO DIAS
 DE ALMEIDA NETO:01056207426
 Dados: 2024.02.27 16:12:14 -03'00'

ARNALDO DIAS DE ALMEIDA NETO - CPF: 010.562.074-26

MULUNGU PREFEITURA - CNPJ: 08.786.865/0001-37

9. Informações

* A ART é válida somente quando quitada, mediante apresentação do comprovante do pagamento ou conferência no site do Crea.

10. Valor

Esta ART é isenta de taxa

Registrada em: **21/02/2024**

A autenticidade desta ART pode ser verificada em: <http://crea-pb.sitac.com.br/publico/>, com a chave: 0b91W
 Impresso em: 21/02/2024 às 11:58:10 por: , ip: 189.9.36.2

sic.creapb.org.br
 Tel: (83) 3533 2525

creapb@creapb.org.br
 Fax:

CREA-PB
 Conselho Regional de Engenharia
 e Agronomia da Paraíba

